



**Администрация
Лысковского муниципального округа
Нижегородской области**

П О С Т А Н О В Л Е Н И Е

28.05.2026

№ 1140

**Об утверждении схемы расположения земельного участка на
кадастровом плане территории. Местоположение земельного
участка: Нижегородская область, Лысковский
муниципальный округ, г. Лысково, пер. Кадушина,
земельный участок 8**

В соответствии со статьей 11.10 Земельного кодекса Российской Федерации, пунктом 2 статьи 3.3 Федерального закона от 25.10.2001 № 137-ФЗ «О введении в действие Земельного кодекса Российской Федерации», пунктом 4 статьи 16 Федерального закона от 29.12.2004 № 189-ФЗ «О введении в действие Жилищного кодекса Российской Федерации», на основании постановления администрации Лысковского муниципального округа Нижегородской области от 15.04.2026 № 784 «Об образовании земельного участка, на котором расположены многоквартирный дом с кадастровым номером 52:27:0090003:1770 и иные входящие в состав такого дома объекты недвижимого имущества по адресу: Нижегородская область, Лысковский муниципальный округ, г. Лысково, пер. Кадушина, земельный участок 8», с учетом протокола общественных обсуждений от 20.05.2026 и заключения о результатах общественных обсуждений от 20.05.2026, администрация Лысковского муниципального округа **п о с т а н о в л я е т:**

утвердить прилагаемую схему расположения земельного участка на кадастровом плане территории:

- площадь 402 кв.м;
- местоположение: Нижегородская область, Лысковский муниципальный округ, г. Лысково, пер. Кадушина, земельный участок 8;
- вид разрешенного использования земельного участка – малоэтажная многоквартирная жилая застройка (код 2.1.1);
- категория земель – земли населенных пунктов.

Глава местного самоуправления




А.В.Кочмарёв

**СХЕМА РАСПОЛОЖЕНИЯ ЗЕМЕЛЬНОГО УЧАСТКА НА КАДАСТРОВом ПЛАНЕ
ТЕРРИТОРИИ**

**Местоположение земельного участка: Нижегородская область, г. Лысково, пер. Кадушина,
земельный участок 8**

Условный номер земельного участка :ЗУ1		
Площадь земельного участка -402 кв. м.		
Обозначение характерных точек границ	Координаты	
	x	y
н1	498762.96	2280733.84
н2	498767.56	2280745.76
н3	498768.83	2280745.28
н4	498771.05	2280750.93
н5	498764.31	2280753.98
н6	498765.05	2280755.72
н7	498755.88	2280759.81
н8	498753.22	2280752.70
н9	498747.94	2280754.64
н10	498744.64	2280745.93
н11	498745.91	2280745.35
н12	498744.48	2280741.09
13	498751.69	2280738.64

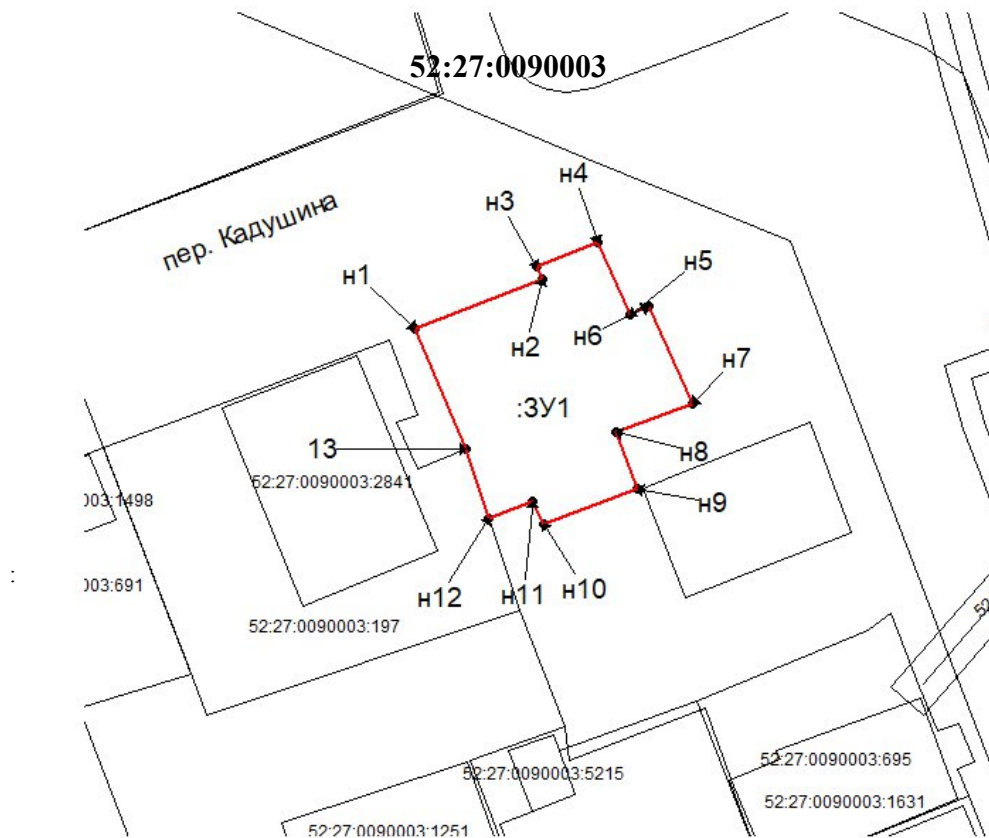

Масштаб 1:1000

Система координат: МСК-52

Сведения о земельном участке:

1. Условный номер земельного участка - :ЗУ1
2. Категория земель: земли населенных пунктов
3. Площадь земельного участка: 402 кв. м.

Сведения об обеспечении доступа к земельному участку: доступ осуществляется через земли общего пользования.

Условные обозначения:

----- - вновь образованные границы земельного участка

----- - существующие границы земельного участка

52:27:0090003 – номер кадастрового квартала

. 1 – обозначение номеров характерных точек земельного участка, сведения о которых позволяют однозначно определить их положение на местности

Кадастровый инженер



Котиков С.И.