


**СХЕМА РАСПОЛОЖЕНИЯ ЗЕМЕЛЬНОГО УЧАСТКА НА КАДАСТРОВЫХ ПЛАНАХ
ТЕРРИТОРИИ**

Местоположение земельного участка: Нижегородская область, Лысковский муниципальный округ, д.
Петриха, ул. Мира

Условный номер земельного участка :3У1		
Площадь земельного участка -509 кв. м.		
Обозначение характерных точек границ	Координаты	
	x	y
н1	485422.95	2280762.01
н2	485450.53	2280787.61
н3	485439.67	2280798.59
4	485423.26	2280782.11
5	485425.04	2280779.82
6	485415.54	2280770.57

Система координат: МСК-52

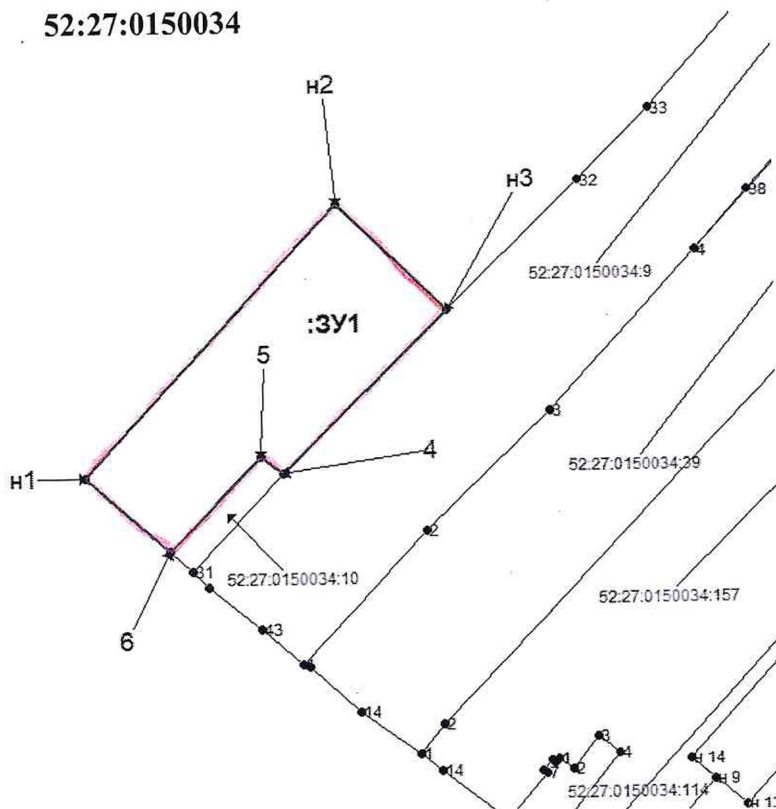

Масштаб 1:1000

Сведения о земельном участке:

1. Условный номер земельного участка - :3У1
2. Категория земель: земли населенных пунктов
3. Площадь земельного участка: 509 кв. м.

Сведения об обеспечении доступа к земельному участку: доступ осуществляется через земли общего пользования.

Условные обозначения:

----- - вновь образованные границы земельного участка

----- - существующие границы земельного участка

52:27:0150034 – номер кадастрового квартала

. 1 – обозначение номеров характерных точек земельного участка, сведения о которых позволяют однозначно определить их положение на местности

Кадастровый инженер



Котиков С.И.