



**Администрация
Лысковского муниципального округа
Нижегородской области**

П О С Т А Н О В Л Е Н И Е

20.12.2024

2650

Об утверждении проекта благоустройства общественного пространства по ул.Молодежная в п.Нива Лысковского муниципального округа Нижегородской области, подлежащего благоустройству в 2025 году в рамках муниципальной программы «Формирование современной городской среды на территории Лысковского муниципального округа», утвержденной постановлением администрации Лысковского муниципального округа Нижегородской области от 23.03.2023 №482


В соответствии с Федеральным законом от 06.10.2003 № 131-ФЗ «Об общих принципах организации местного самоуправления в Российской Федерации», постановлением Правительства Российской Федерации от 30.12.2017 № 1710 «Об утверждении государственной программы Российской Федерации «Обеспечение доступным и комфортным жильем и коммунальными услугами граждан Российской Федерации», постановлением Правительства Российской Федерации от 10.02.2017 № 169 «Об утверждении Правил предоставления и распределения субсидий из федерального бюджета бюджетам субъектов Российской Федерации на поддержку государственных программ субъектов Российской Федерации и муниципальных программ формирования современной городской среды», постановлением Правительства Нижегородской области от 01.09.2017 № 651 «Об утверждении государственной программы «Формирование современной городской среды на территории Нижегородской области», Уставом Лысковского муниципального округа Нижегородской области, постановлением администрации Лысковского муниципального округа Нижегородской области от 08.11.2024 № 2237 «О проведении на территории Лысковского муниципального округа Нижегородской области обсуждений с заинтересованными лицами проекта благоустройства общественного пространства по ул.Молодежная в п.Нива Лысковского муниципального округа Нижегородской области, подлежащего благоустройству в 2025 году в рамках муниципальной программы «Формирование современной городской среды на территории Лысковского муниципального округа», утвержденной постановлением администрации Лысковского муниципального округа Нижегородской области от 23.03.2023 №482», протоколом заседания общественной комиссии по реализации на территории Лысковского муниципального округа приоритетного проекта «Формирование комфортной городской среды» от 13.12.2024 № 8, администрация Лысковского муниципального округа **п о с т а н о в л я е т**:

1. Утвердить прилагаемый проект благоустройства территории общественного пространства по ул.Молодежная в п.Нива Лысковского муниципального округа Нижегородской области, подлежащего благоустройству в 2025 году в рамках муниципальной программы «Формирование современной городской среды на территории Лысковского муниципального округа», утвержденной постановлением администрации Лысковского муниципального округа Нижегородской области от 23.03.2023 №482.

2. Отделу организационно-кадровой работы администрации Лысковского муниципального округа Нижегородской области обеспечить размещение настоящего постановления на официальном сайте администрации Лысковского муниципального округа Нижегородской области в информационно-телекоммуникационной сети «Интернет».

3. Контроль за исполнением настоящего постановления возложить на заместителя главы администрации, начальника управления по благоустройству и развитию территорий администрации Лысковского муниципального округа Нижегородской области.

Исполняющий обязанности
главы местного самоуправления

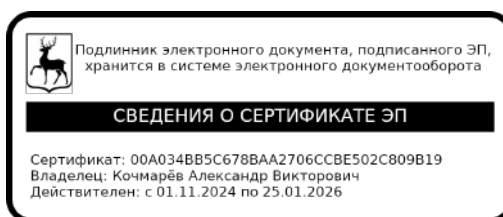

А.В.Кочмарёв

УТВЕРЖДЕН
постановлением администрации
Лысковского муниципального округа
Нижегородской области
от 20.12.2024 № 2650

ООО «НижНовСтройПроект»

Проект благоустройства общественного пространства по ул.
Молодежная в п. Нива Лысковского муниципального округа
Нижегородской области



Нижний Новгород, 2024 г.

Ведомость листов основного комплекта

№ Листа	Имя макета
1	Титульный лист
2	Ведомость листов основного комплекта
3-9	Пояснительная записка
10	Ситуационный план
11	Топографическая съемка М1:500
12	Существующее положение
13	Существующее положение (видовые точки фотофиксации)
14	Генеральный план. План малых архитектурных форм
15	План покрытий
16-17	Точки визуализации
18	Видовая точка
19	Разбивочный чертеж благоустройства М1:500
20	Схема электроснабжения
21	Ведомость объемов работ

Пояснительная записка

Общие данные

Проект благоустройства общественного пространства по ул. Молодежная в п. Нива Лысковского муниципального округа Нижегородской области разработан в соответствии с заданием управления по благоустройству и развитию территорий Лысковского муниципального округа Нижегородской области и предусматривает мероприятия, направленные на приведение территории в соответствие с действующими строительными нормами и правилами, а также для создания благоприятной среды и времяпрепровождения граждан города всех возрастных групп.

Местоположение и основные характеристики территории Сквера

Площадь земельного участка, выделенного под территорию благоустройства ориентировочно – 5826 кв.м.

Территория благоустройства располагается между жилыми многоквартирными домами на улице Ветеранов и улице Молодежной.

Главный вход расположен с улицы Молодежной.

Ранее на территории работы по благоустройству не выполнялись.

Архитектурно-ландшафтная характеристика участка

Рельеф участка спокойный, с плавным изменением высот по всей территории.

Проектируемое пространство наполнено зелеными насаждениями.

Текущее состояние объектов

№ п/п	Наименование объекта	Текущее состояние
1	Дорожные покрытия дорожек и площадок на проектируемом участке	Требуется устройство новых площадок и дорожек
2	Озеленение территории	Озеленение территории достаточное, необходимо сохранить и выполнить благоустройство с учетом существующего положения
3	Освещение	Освещение отсутствует

Архитектурно-планировочное решение

Целью развития благоустройства общественного пространства является создание благоприятной среды для отдыха населения.

Благоустройство общественного пространства предполагает организацию дорожек и площадок со скамейками, качелями для отдыха, устройство фотозоны, установку оборудования для времяпрепровождения детей на проектируемой территории, а также устройство площадки для воркаута и арт-объектов.

Функциональные зоны:

Пешеходная зона

Данная зона предусматривает развитие пешеходных дорожек с возможностью отдохнуть на скамейках, качелях. Также планируется организация фотозоны.





Зона отдыха детей








Планируется выделение площадки для установки детского игрового оборудования, а также площадки для занятий спортом.





Освещение будет выполнено по всей территории объекта






Экспликация малых архитектурных форм


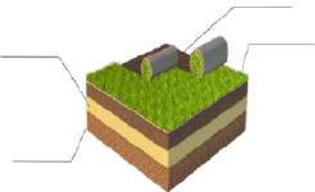

№п/п	Наименование объекта	Изображение	Кол-во	Характеристики	Сайт
1	Топиари композиция сердце Нива		1 шт.	буквы высотой 100см, сердце высотой 230см	https://topiari-king.ru/
2	Топиари олень Козинак		1 шт.	160x110x250см	https://topiari-king.ru/
3	Арт объект "Одуванчик"		2шт.	высота 4,0 м	https://psc2rynn.pф
4	Арт объект "Одуванчик"		3 шт.	высота 3,5 м	https://psc2rynn.pф

5	Парковый светодиодный светильник		34 шт.	Габаритные размеры светильника: D400x480 Высота опоры: 4000	https:// toledo24.ru
6	Скамья со спинкой "Новая волна"		8 шт.	1520*850* 880	https:// zavodrelyef.com
7	Скамья со спинкой большая		4 шт.	2710*1030* 840	https:// zavodrelyef.com
8	Урна		12 шт.	420*420*6 65	https:// zavodrelyef.com
9	Парковые качели "555"		4 шт.	4080*2110* 2500	https://стоунхенд ж.рус/
10	Качели "Сияние"		3 шт.	9270*2400 *3195	https://стоунхенд ж.рус/

11	Спортивный комплекс		1 шт.	9085*7020	https://ksil.com/
12	Песочница		1 шт.	1840*1630*300	https://zavodrelyef.com
13	Щит информационный		2 шт.	1000*57*2150	https://zavodrelyef.com
14	Игровой комплекс «Самолет»		1 шт.	8015*7140*2570	https://zavodrelyef.com
15	Домик-лабиринт		1 шт.	3065*3065*1300	https://zavodrelyef.com
16	Качалка на двойной пружине «Вертолет»		1 шт.	1455*800*1275	https://zavodrelyef.com
17	Качели «Гнездо»		1 шт.	3790x1790x2320	https://ksil.com/

18	Ограждение		305 м.п.	850x2000	https://zmknn.ru
19	IP Видеорегистратор сетевой HiWatch DS-N208P(C) POE на 8 камер 4Мп канал H.265+		1 шт.		https://market.yandex.ru/product--ds-n208p-c/1777995625?sku=1768209548&uniqueid=69872243&do-waremd5=SvKRRfDPLd1KZxF6lNDm8Q&clid=703
20	IP камера Hiwatch IPC-B040 (2.8mm) камера 4Мп уличная цилиндрическая IP- видеокамера с микрофоном и EXIR- подсветкой до 25м		8 шт.		https://market.yandex.ru/product--ip-kamera-videonabludenii-hiwatch-ipc-b040-2-8mm/45929652?sku=102625701319&uniqueid=892410&do-waremd5=A3pnjKjcqqpSh3Jpicuk3g&sponsored=1
21	Жесткий диск Seagate 4 ТБ, 7200 об/мин, 3,5"		1 шт.		https://market.yandex.ru/product--st4000nm0035/1779564697?sku=14207741&uniqueid=90549554&do-waremd5=AzFkRtbNAWD7hymBHY7Tug&sponsored=1

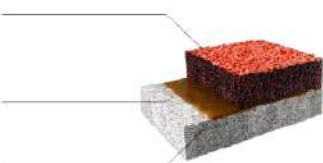22	Термошкаф для монтажа (диска и видеорегистратора)		1 шт.		https://market.yandex.ru/product--14utp-ver-2-0/149743857?sku=103153303731&uniqueid=892410&softwaremd5=qgZDcegDZeORopdQd1bPBw&sponsored=1
23	РoE 802.3 ат кабель для видео		618 м.		
24	Бортовой камень		1081 м.п.	1000*200*80 мм	https://terminal-nnov.ru/bortovoy-kamen/bortovoj-kamen-trotuarnyj-chernyj-br-100-20-8/?ysclid=lnjwpa7ww975718367
25	Тартановое покрытие		285,6 м ²		https://www.crumb52.ru/catalog/sportivnye-pokrytiya-crumb/crumb-standart/
26	Асфальтовое покрытие		1400,90 м ²		
27	Асфальтовое покрытие для тартанового покрытия		285,6 м ²		

28	Асфальтовое покрытие для автостоянки		229, 20 м ²		
29	Газон		3655, 10 м ²		
30	Ель		5 шт.		https://svsad.ru/product/el-kolyuchaya/
31	Кабель силовой АВБШв 3х6 (N.PE)		431 м.		


 




Ситуационный план



Условные обозначения



- граница разработки проекта благоустройства


						Проект благоустройства общественного пространства по ул. Молодежная в п. Н.И.И. Лысковского муниципального округа Нижегородской области		
Изм.	Кол.уч.	Лист	№ док.	Подпись	Дата			
Разработал		Крупина У.Д.					Стадия	Лист
Проверил		Рыжов С.А.						10
ГАП		Журавлева Н.С.						
								
								
Н.контр.		Журавлева Н.С.				Ситуационный план		



Формат А 2

Инв. № подл.	Подп. и дата	Взам. инв. №	Согласовано	

Существующее положение

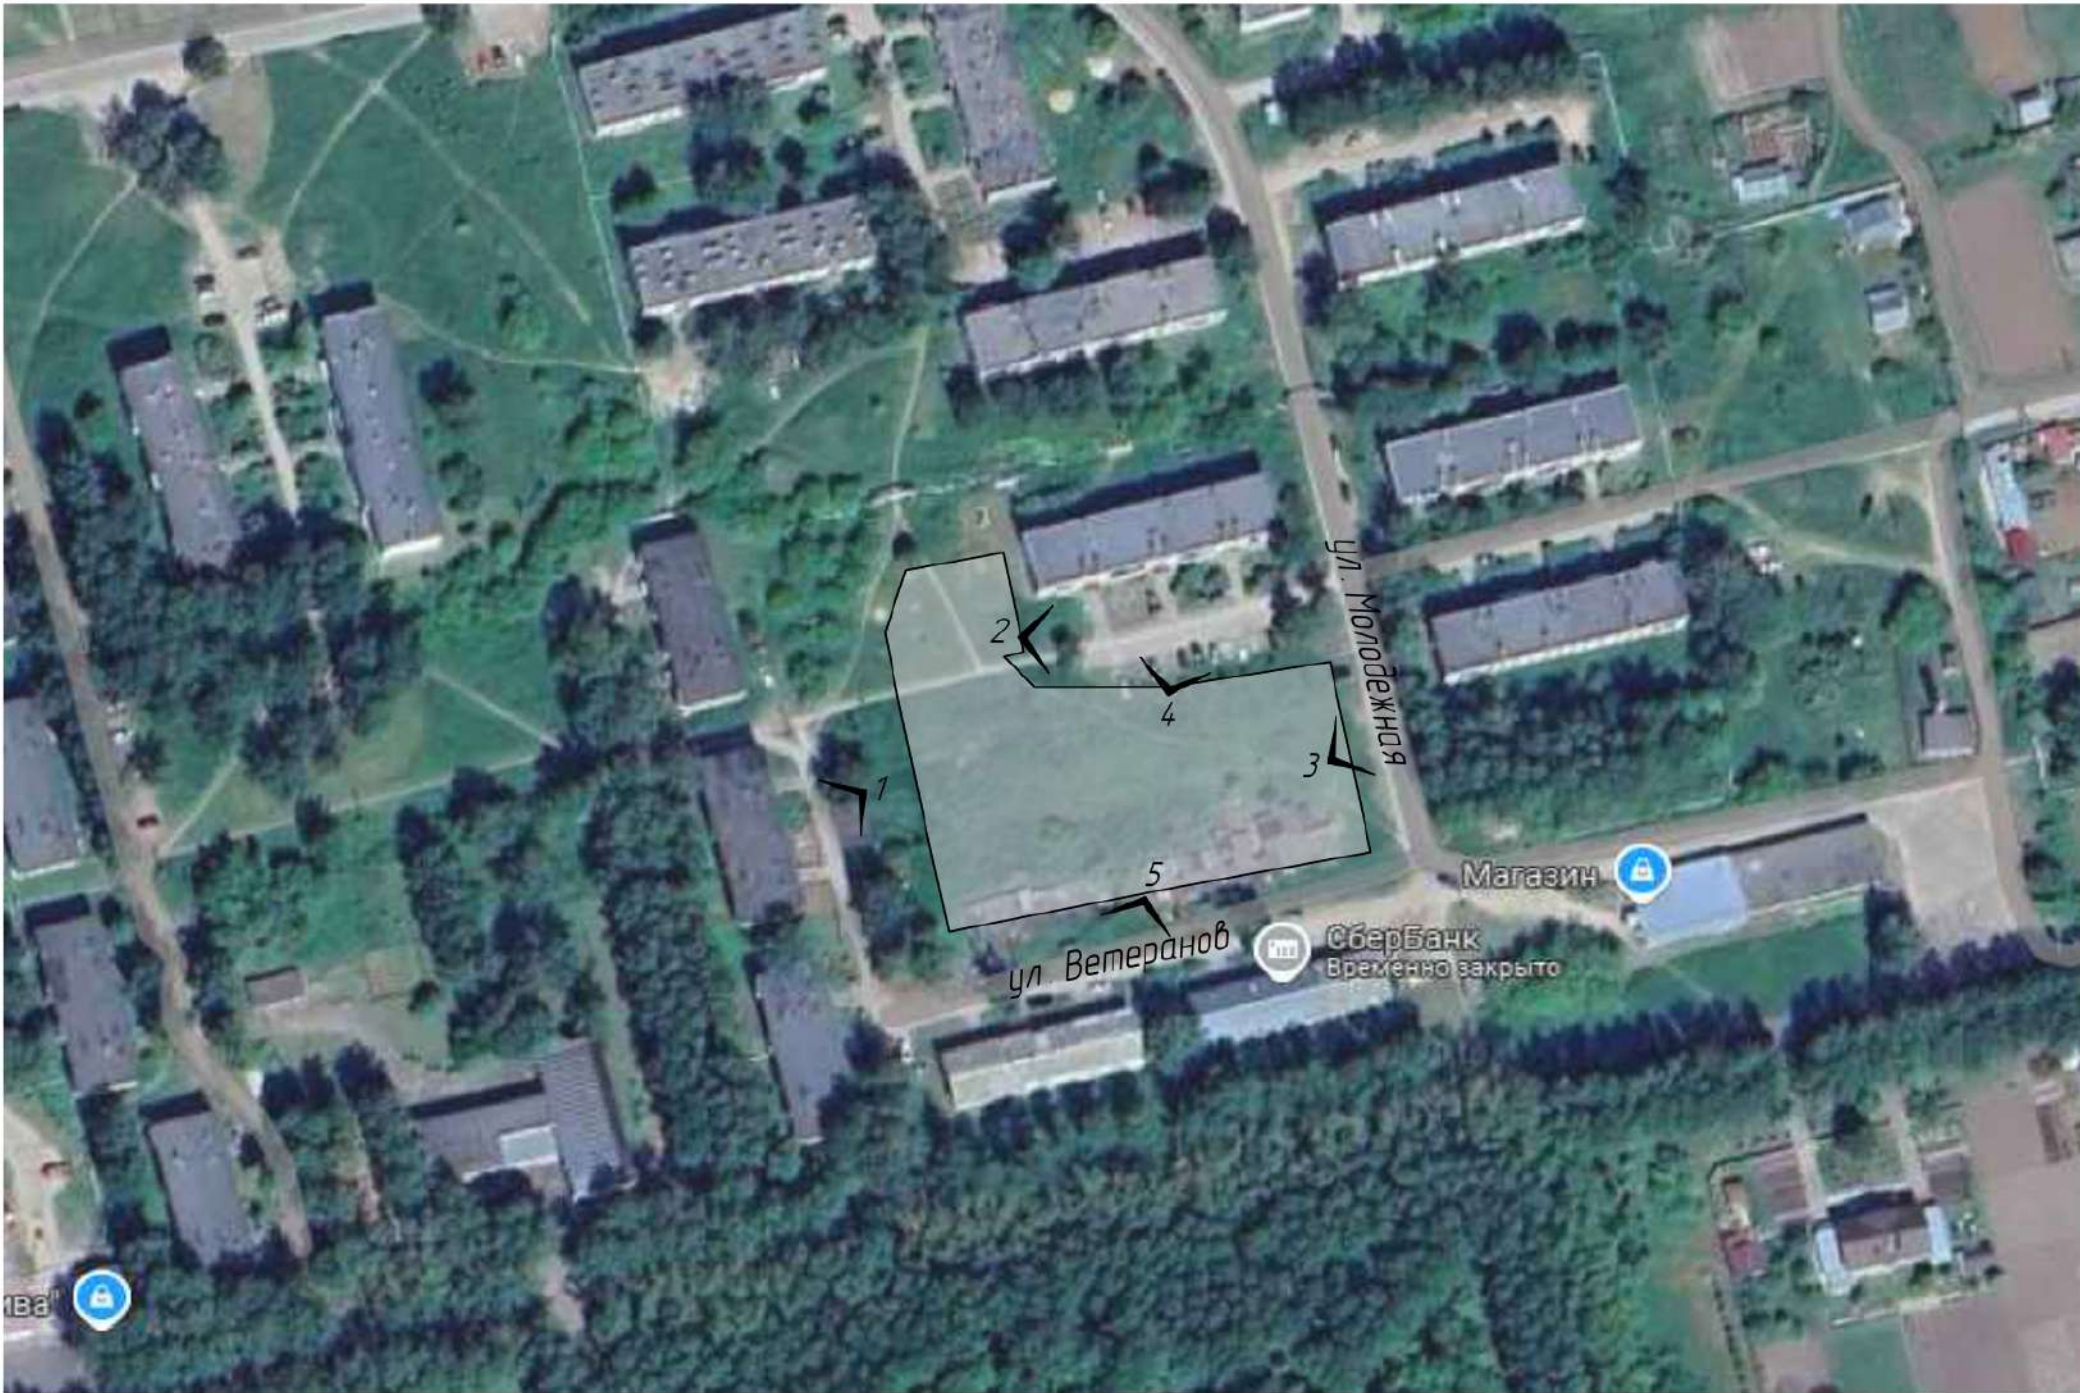

Условные обозначения

- граница разработки проекта благоустройства
- 1

- видовые точки фотофиксации

						Проект благоустройства общественного пространства по ул. Молодежная в п. Ниба Лысковского муниципального округа Нижегородской области		
Изм.	Кол.уч.	Лист	№ док.	Подпись	Дата			
Разработал		Крупина У.Д.				Стадия		
Проверил		Рыжов С.А.						
ГАП		Журавлева Н.С.				12		
Н. контр.		Журавлева Н.С.				Существующее положение		

Видовая точка 1



Видовая точка 2



Видовая точка 3



Видовая точка 4




Видовая точка 5



Согласовано					
Взам инв. №					
Подп и дата					
Инв. № подл.					

						Проект благоустройства общественного пространства по ул. Молодежная в п. Нива Лысковского муниципального округа Нижегородской области			
Изм.	Кол.уч.	Лист	№ док.	Подпись	Дата		Стадия	Лист	Листов
Разработал		Крупина У.Д.		Крупина				13	
Проверил		Рыжов С.А.		Рыжов					
ГАП		Журавлева Н.С.		Журавлева					
						Существующее положение Видовые точки фотофиксации			
Н.контр.		Журавлева Н.С.		Журавлева					

Генеральный план
План малых архитектурных форм

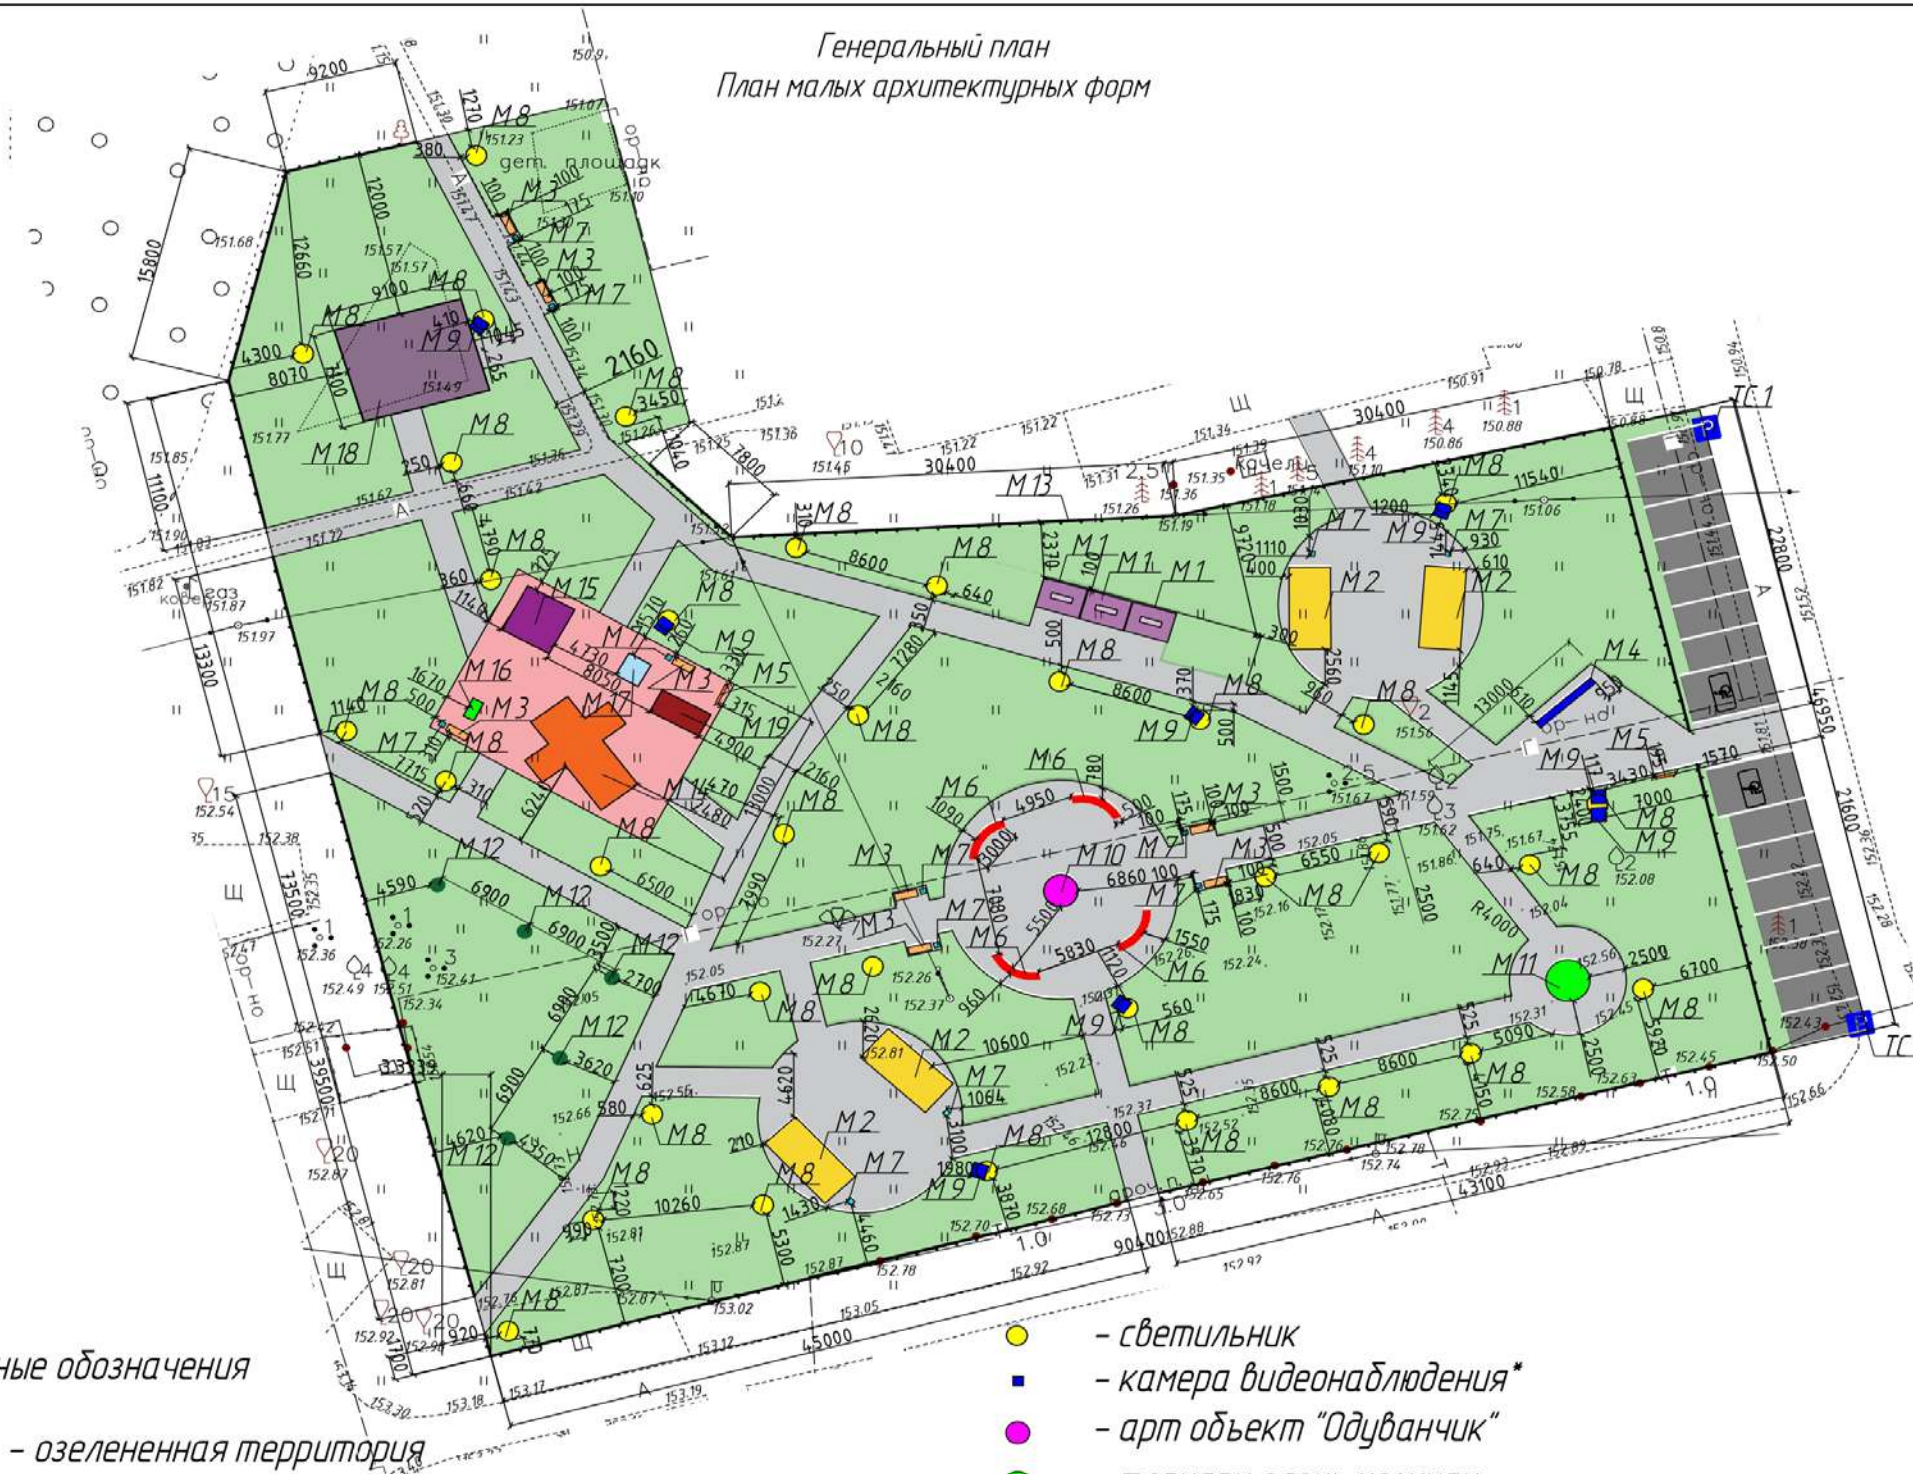

Условные обозначения

- озелененная территория
- асфальтовое покрытие
- тартановое покрытие
- автомобильная стоянка с асфальтовым покрытием
- место стоянки транспортных средств инвалидов
- качели "Сияние"
- парковые качели "555"
- скамья со спинкой "Новая волна"
- фотозона топиари "Нива"
- щит информационный
- скамья со спинкой большая
- урна

- светильник
- камера видеонаблюдения
- арт объект "Одуванчик"
- топиари олень козика
- ель
- ограждение
- игровой комплекс "Самолет"
- домик-лабиринт
- качалка на двойной пружине "Вертолет"
- песочница
- детский спортивный комплекс
- качели "Гнездо"

* точное местоположение определяется подрядчиком при монтаже

Экспликация покрытий

№ п/п	Наименование	Ед. изм.	Кол-во
1	Асфальтовое покрытие	м ²	1915,71
2	Тартановое покрытие	м ²	285,61

Экспликация малых архитектурных форм

№ п/п	Наименование	Ед. изм.	Кол-во
M1	качели "Сияние"	шт	3
M2	парковые качели "555"	шт	4
M3	Скамья со спинкой "Новая волна"	шт	7
M4	Фотозона топиари "Нива"	шт	1
M5	Щит информационный	шт	2
M6	Скамья со спинкой большая	шт	4
M7	Урна	шт	11
M8	Светильник с опорами	шт	34
M9	Камера видеонаблюдения	шт	8
M10	Арт объект "Одуванчик"	шт	5
M11	Топиари олень козика	шт	1
M12	Ель	шт	5
M13	Ограждение	м	305
M14	Игровой комплекс "Самолет"	шт	1
M15	Домик-лабиринт	шт	1
M16	Качалка на двойной пружине "Вертолет"	шт	1
M17	Песочница	шт	1
M18	Детский спортивный комплекс	шт	1
M19	Качели "Гнездо"	шт	1

Экспликация технических средств безопасности дорожного движения

№ п/п	Наименование	Ед. изм.	Кол-во
ТС 1	Дорожный знак "Парковка"	шт	2

Изм.	Кол. уч.	Лист	№ док.	Подпись	Дата	Проект благоустройства общественного пространства по ул. Молодежная в п. Нива Лысковского муниципального округа Нижегородской области		
Разработал	Крупина У.Д.					Студия	Лист	Листов
Проверил	Рыжов С.А.						14	
ГАП	Жиралова Н.С.					Генеральный план План малых архитектурных форм		
Н. контр.	Жиралова Н.С.							

План покрытий



Тартановое покрытие

Основной слой


12 мм, состоит из резиновой крошки (фракция 3 мм), полиуретанового клея и цветного пигмента

Средний слой (грунтовка)

Состав полиуретановый праймер - 10 мм.

Нижний слой (основание)

Асфальт или бетон - 50 мм.

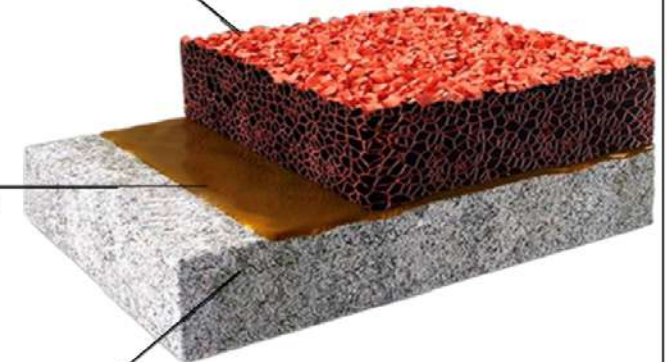

Асфальтовое покрытие

Асфальт

5 см


Щебень

15 см

Песок

15 см

Грунт

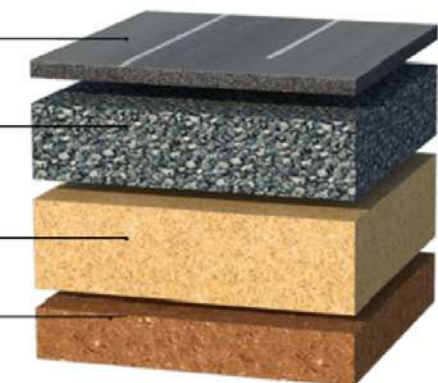

Бортовой камень


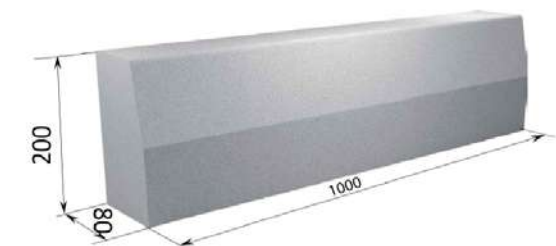


Таблица объемов работ по благоустройству

Условное обозначение	Наименование	Ед. изм.	Кол-во
	Асфальтовое покрытие	м ²	1400,90
	Тартановое покрытие	м ²	285,61
	Асфальтовое покрытие для тартанового покрытия	м ²	285,61
	Асфальтовое покрытие для автостоянки	м ²	229,20
	Газон	м ²	3655,10
	Бортовой камень	м.п.	1081

Песчаный дренажный слой 10 см

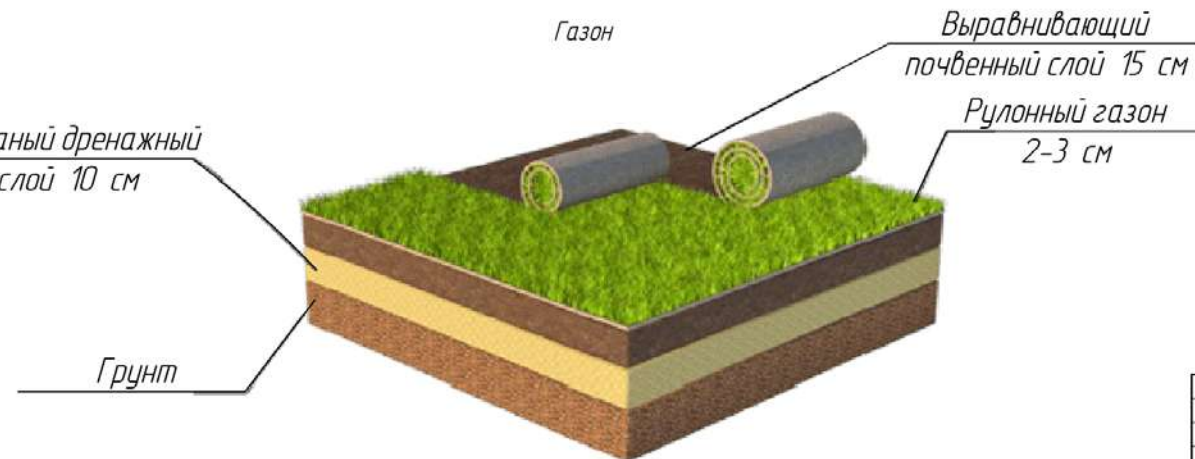

Выравнивающий почвенный слой 15 см
Рулонный газон 2-3 см

Грунт

Изм.	Кол.ч.	Лист № док.	Подпись	Дата	Проект благоустройства общественного пространства по ул. Молодежная в п. Нива Лысковского муниципального округа Нижегородской области		
Разработал		Крипина У.Д.			Стадия	Лист	Листов
Проверил		Рыжов С.А.				15	
ГАП		Жиралева Н.С.			План покрытий		
Н. контр.		Жиралева Н.С.					

Точки визуализации



Согласовано					
Взам. инв. №					
Подп. и дата					
Инв. № подл.					

						Проект благоустройства общественного пространства по ул. Молодежная в п. Нива Лысковского муниципального округа Нижегородской области		
Изм.	Кол. уч.	Лист	№ док.	Подпись	Дата			
Разработал		Крупина У. Д.					Стадия	Лист
Проверил		Рыжов С. А.						16
ГАП		Журавлева Н. С.						
						Точки визуализации		
Н. контр.		Журавлева Н. С.						

Видовая точка 1



Видовая точка 2



Видовая точка 4



Видовая точка 3



Согласовано	
Взам. инв. №	
Подп. и дата	
Инв. № подл.	

						Проект благоустройства общественного пространства по ул. Молодежная в п. Нива Лысковского муниципального округа Нижегородской области		
Изм.	Кол. уч.	Лист	№ док.	Подпись	Дата		Стадия	Лист
Разработал		Крупина У.Д.		<i>Крупина</i>				17
Проверил		Рыжов С.А.		<i>Рыжов</i>				
ГАП		Журавлева Н.С.		<i>Журавлева</i>				
Н. контр.		Журавлева Н.С.		<i>Журавлева</i>		Точки визуализации		

Видовая точка




Инв. № подл.	Согласовано		
	Взам. инв. №		
	Подп. и дата		

						Проект благоустройства общественного пространства по ул. Молодежная в п. Нива Лысковского муниципального округа Нижегородской области		
Изм.	Кол.цз.	Лист	№ док	Подпись	Дата			
Разработал		Крупина У.Д.					Стадия	Лист
Проверил		Рыжов С.А.						18
ГАП		Журавлева Н.С.						
						Видовая точка		
Н. контр.		Журавлева Н.С.						

Разбивочный чертеж благоустройства
М 1:500



Схема электроснабжения

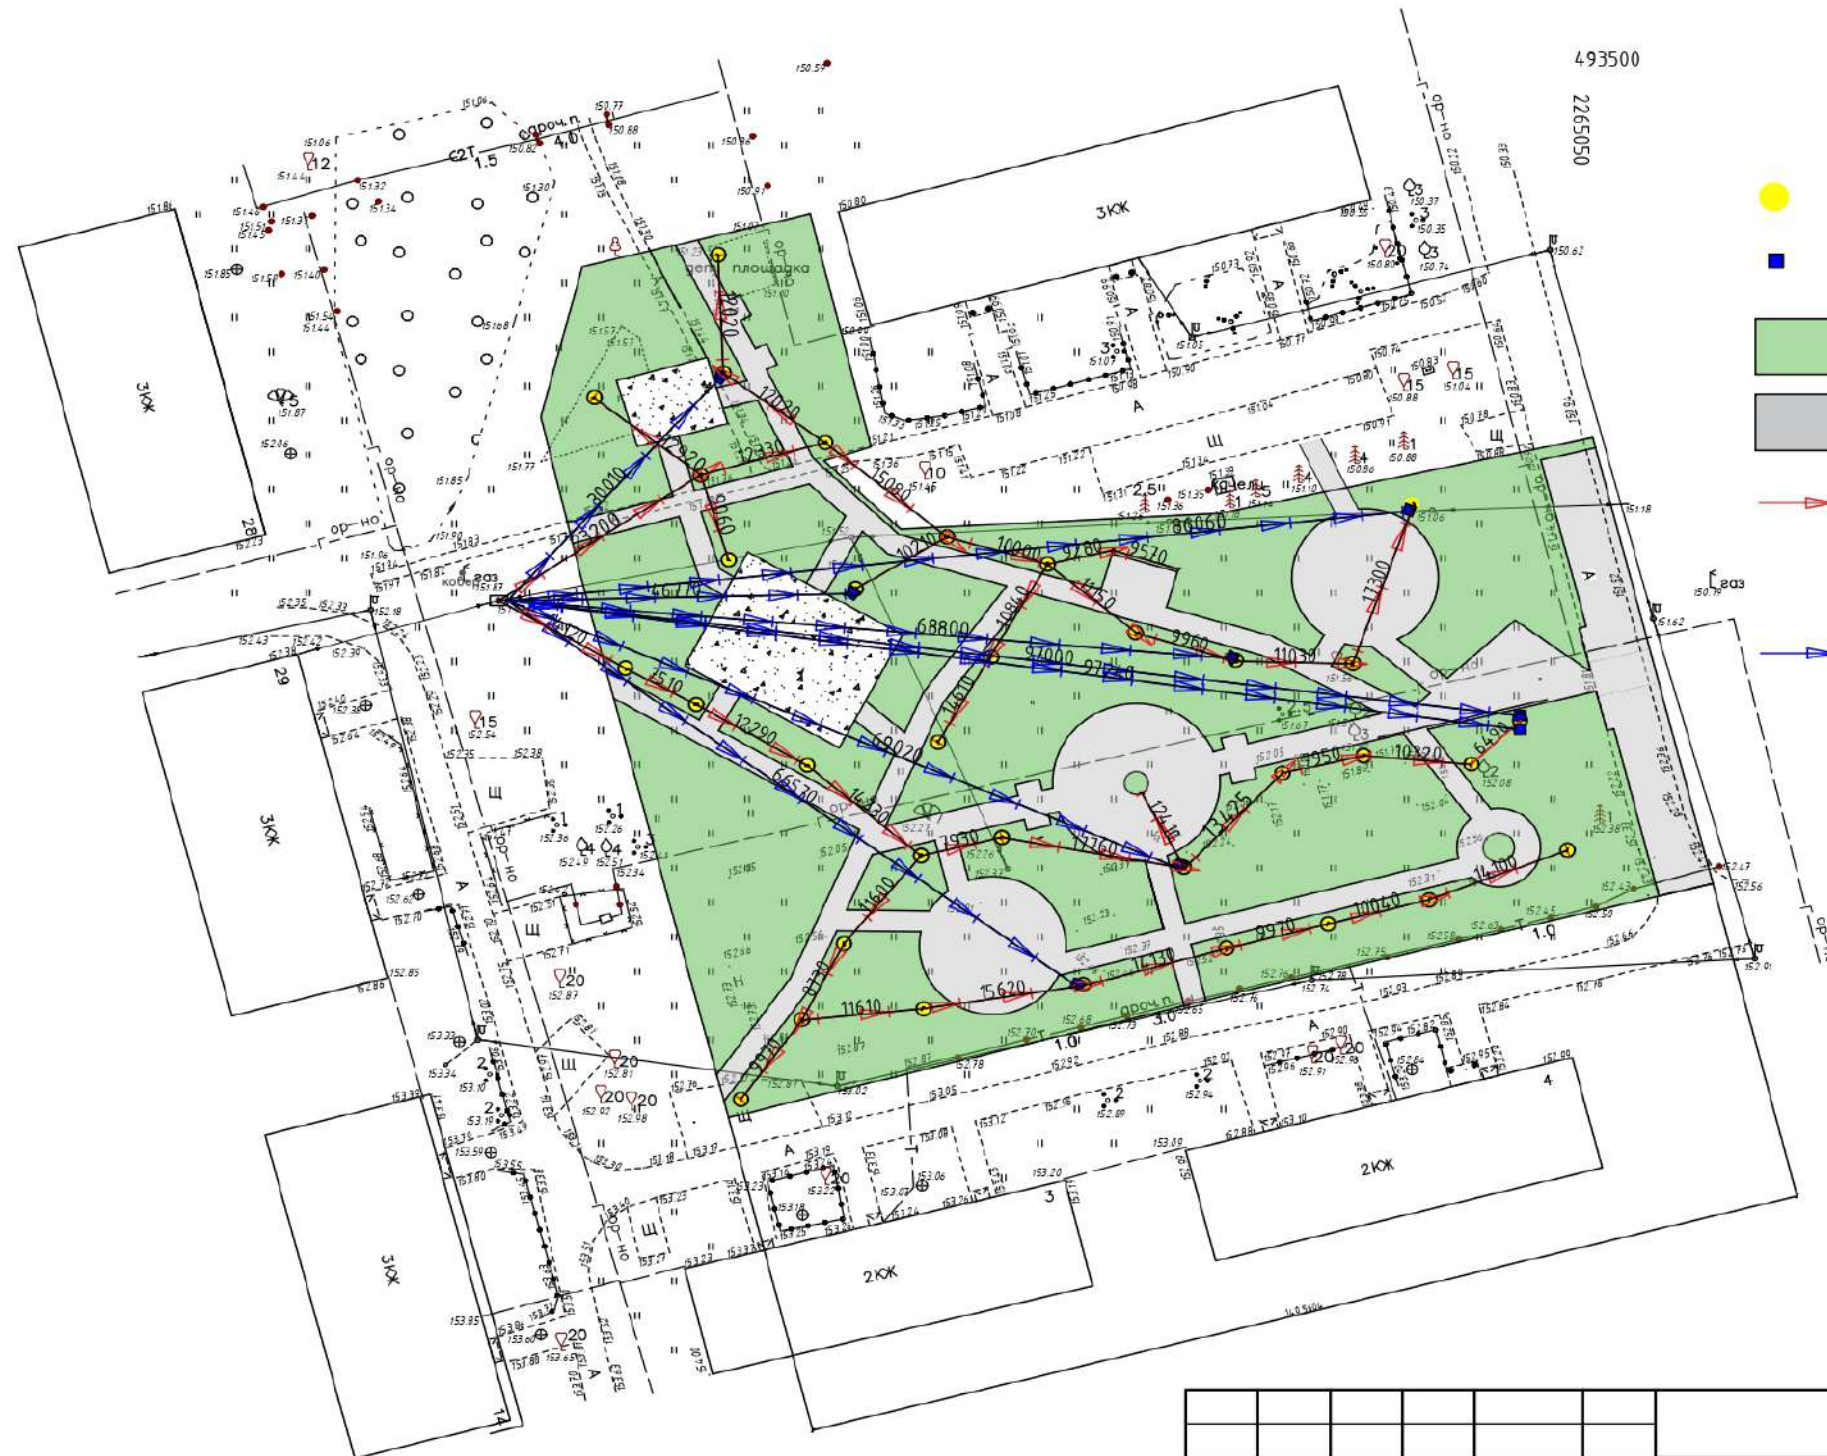

Условные обозначения

- - светильник
- - камера видеонаблюдения*
- озелененная территория
- асфальтовое покрытие
- - линия электроснабжения (431 метров)
- - кабель видеонаблюдения (618 метров)

Инв. № подл.	Согласовано	
	Взам инв. №	Подп. и дата

Проект благоустройства общественного пространства по ул. Молодёжная в п. Ниба Лысковского муниципального округа Нижегородской области					
Изм.	Кол.ч.	Лист	№ док	Подпись	Дата
Разработал		Крупина У.Д.		<i>У.Д. Крупина</i>	
Проверил		Рыжов С.А.		<i>С.А. Рыжов</i>	
ГАП		Журавлева Н.С.		<i>Н.С. Журавлева</i>	
Н. контр.		Журавлева Н.С.		<i>Н.С. Журавлева</i>	
Схема электроснабжения					<div>Стадия</div> <div>Лист</div> <div>Листов</div> <div>20</div>

Ведомость объемов работ										
Наименование						Объем	Ед. изм.	Примечание		
Монтаж ботового камня						1081	м.п.			
Укладка асфальтового покрытия						1400,90	м ²			
Укладка асфальтового покрытия для троттового покрытия						285,61	м ²			
Укладка асфальтового покрытия для автостоянки						229,20	м ²			
Укладка троттанового покрытия						285,61	м ²			
Посадка газона						3655,10	м ²			
Посадка елей						5	шт			
Монтаж светильников с опорами						34	шт			
Монтаж камер видеонаблюдения						8	шт			
Монтаж скамеек со спинкой "Новая волна "						8	шт	ПМ -01		
Монтаж скамеек (скамья со спинкой большая)						4	шт	МФ -03.3		
Монтаж качелей (парковые качели "555")						4	шт	К 6062		
Монтаж качелей "Сияние "						3	шт	К 6081		
Монтаж урн						12	шт	БЕТ -007		
Монтаж фотозоны (топиари "Нива ")						1	шт	Арт.1982		
Монтаж топиари олень козика						1	шт	Арт.1186		
Монтаж артобъекта "Одуванчик "						5	шт			
Монтаж ограждения						305	м.п.			
Монтаж информационного щита						2	шт	006802		
Монтаж дорожных знаков "Парковка "						2	шт			
Монтаж качалки на двойной пружине "Вертолет "						1	шт	004125		
Песочница						1	шт	ПС -33		
Монтаж детского спортивный комплекса						1	шт	006498		
Качели "Гнездо "						1	шт			
Монтаж игрового комплекса "Самолет "						1	шт	004435		
Монтаж домика -лабиринта						1	шт	004399		
						Проект благоустройства общественного пространства по ул. Молодежная в п. Нива Лысковского муниципального округа Нижегородской области				
Изм.	Кол.уч.	Лист	№ док	Подпись	Дата			Стадия	Лист	Листов
Разработал	Крылина У.Д.								21	
Проверил	Рыков С.А.									
ГАП	Журавлева Н.С.					Ведомость объемов работ				
Н.контр.	Журавлева Н.С.									