


Схема расположения земельного участка или земельных участков на кадастровом плане территории



Площадь земельного участка	335 кв.м.	
Обозначение характерных точек границ	Координаты, м	
	Х	У
1	2	3
1	497903,84	2281578,88
2	497897,60	2281590,40
3	497899,04	2281591,52
4	497897,44	2281593,76
5	497895,84	2281592,64
6	497878,72	2281581,92
7	497886,17	2281567,82
1	497903,84	2281578,88

Ситуационный план

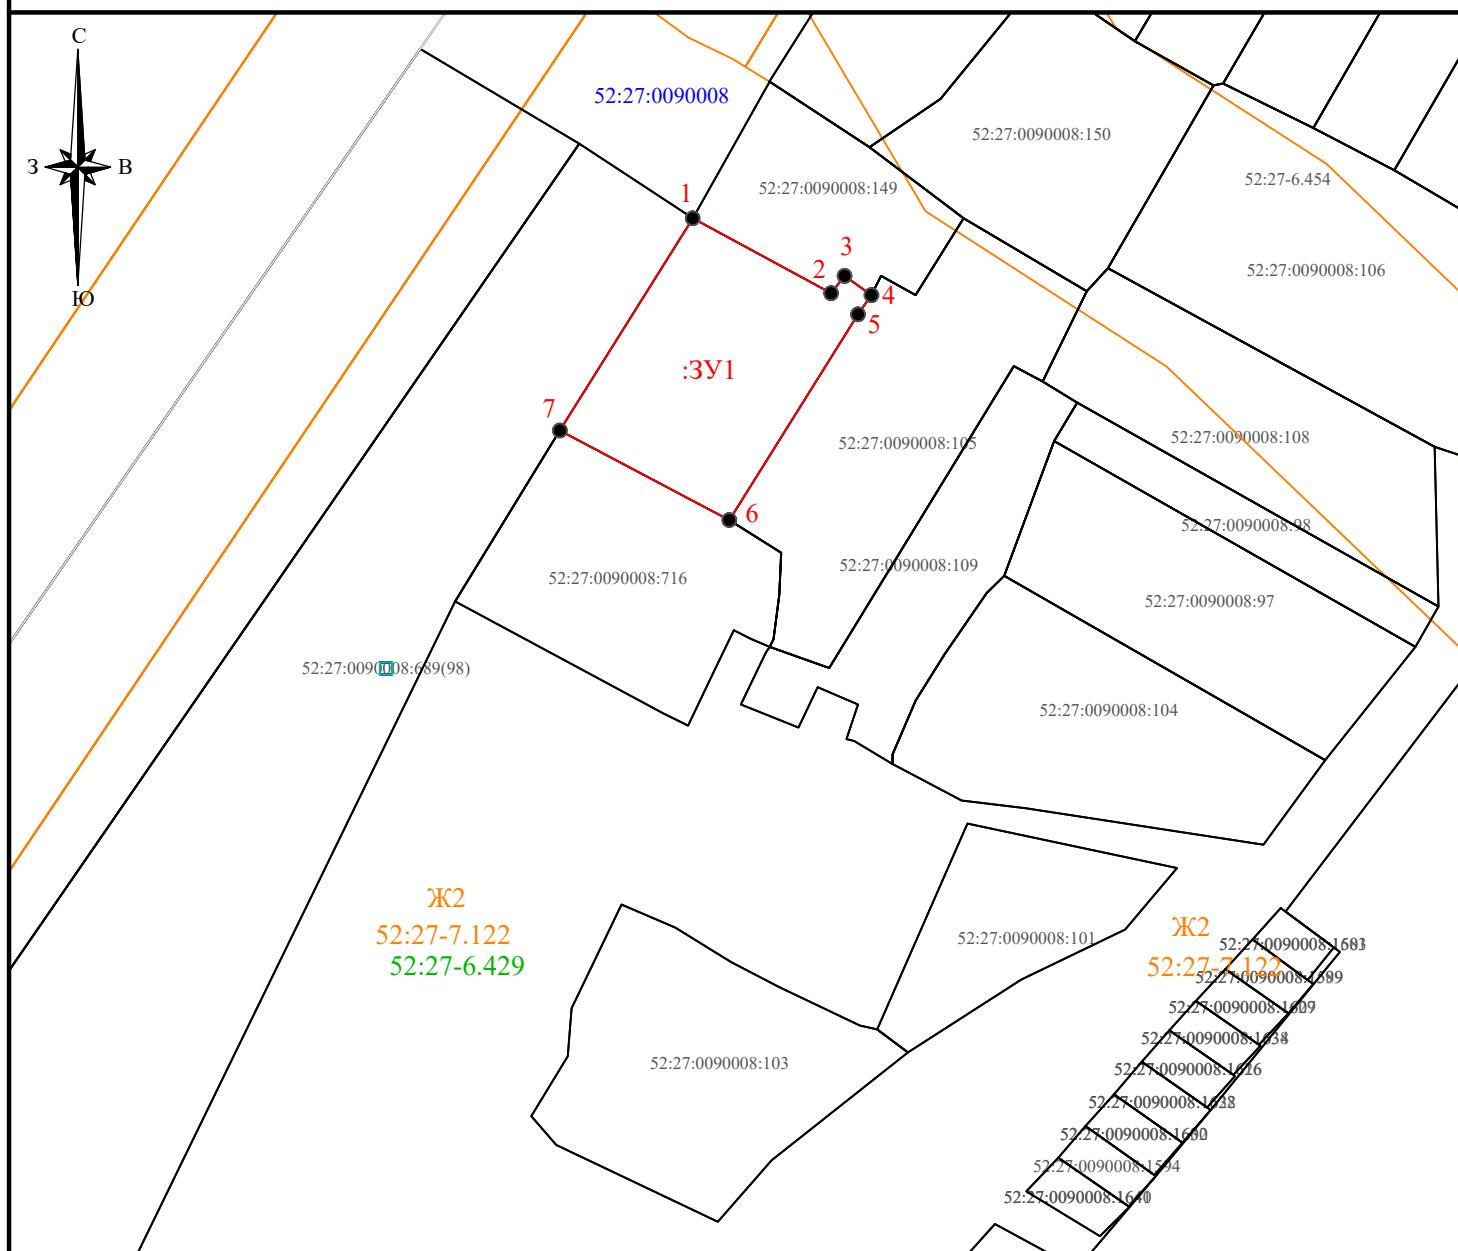

Условные обозначения

:3У1	-граница образуемого земельного участка
52:27:0090008	-границы кадастрового квартала
● 1	- обозначение характерных точек границы образуемого земельного участка
—	ЗОУИТ
Ж2	- зона застройки малоэтажными жилыми домами

1. Земельный участок в соответствии с

Правилами землепользования и застройки города Лысково Лысковского муниципального района, утвержденные Решение Городской Думы МО "г.Лысково" Лысковского муниципального района Нижегородской области №367 от 07 сентября 2020 года, частично расположен: -в границах территориальной зоны Ж2 - зона застройки малоэтажными жилыми домами (реестровый номер зоны 52:27-7.122)

2. Категория земель - земли населенных пунктов.

3. Вид разрешенного использования - Индивидуальное жилищное строительство.

4. Система координат МСК 52

Утверждена

Постановлением администрации

наименование документа об утверждении, включая наименования

Лысковского муниципального округа

органов государственной власти или органов местного

Нижегородской области

самоуправления, принявших решение об утверждении схемы

или подписавших соглашение о перераспределении земельных участков

от 27.10.2025 № 1953

Схема расположения земельного участка на кадастровом плане территории по адресу: Российская Федерация, Нижегородская область, муниципальный округ Лысковский, город Лысково, улица Мичурина.

ОСНОВАНИЕ

СХЕМА ПОДГОТОВЛЕНА
ИП Пушкин А.В.

ИСПОЛНИТЕЛЬ



А. В. Пушкин

А. В. Пушкин

МАСШТАБ 1:1000 2025 ГОД

НОМЕР СХЕМЫ 38/25