



**Администрация
Лысковского муниципального округа
Нижегородской области**

ПО С Т А Н О В Л Е Н И Е

27.02.2026

№ 368


**Об утверждении схемы расположения земельного участка на
кадастровом плане территории. Местоположение земельного
участка: Нижегородская область, Лысковский район,
г. Лысково, пер. Союзный, земельный участок 1**

В соответствии со статьей 11.10 Земельного кодекса Российской Федерации, пунктом 2 статьи 3.3 Федерального закона от 25.10.2001 № 137-ФЗ «О введении в действие Земельного кодекса Российской Федерации», пунктом 4 статьи 16 Федерального закона от 29.12.2004 № 189-ФЗ «О введении в действие Жилищного кодекса Российской Федерации», на основании постановления администрации Лысковского муниципального округа Нижегородской области от 26.11.2025 № 2154 «Об образовании земельного участка, на котором расположены многоквартирный дом с кадастровым номером 52:27:0090003:1265 и иные входящие в состав такого дома объекты недвижимого имущества по адресу: Нижегородская область, Лысковский муниципальный район, г. Лысково, пер. Союзный, д. 1», с учетом протокола общественных обсуждений от 18.02.2026 и заключения о результатах общественных обсуждений от 18.02.2026, администрация Лысковского муниципального округа **п о с т а н о в л я е т**:

утвердить прилагаемую схему расположения земельного участка на кадастровом плане территории:

- площадь 1293 кв.м;
- местоположение: Нижегородская область, Лысковский район, г. Лысково, пер. Союзный, земельный участок 1;
- территориальная зона Ж4 – зона смешанной и общественно-деловой застройки;
- вид разрешенного использования земельного участка – малоэтажная многоквартирная жилая застройка (код 2.1.1);
- категория земель – земли населенных пунктов.

Глава местного самоуправления

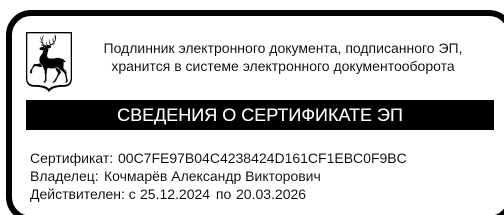


А.В.Кочмарёв

СХЕМА РАСПОЛОЖЕНИЯ ЗЕМЕЛЬНОГО УЧАСТКА НА КАДАСТРОВОМ ПЛАНЕ ТЕРРИТОРИИ

**Местоположение земельного участка: Нижегородская область, г. Лысково, пер. Союзный,
 земельный участок 1**

Условный номер земельного участка :ЗУ1		
Площадь земельного участка -1293 кв. м.		
Обозначение характерных точек границ	Координаты	
	x	y
1	498587.04	2280754.71
2	498590.35	2280762.64
3	498591.87	2280766.26
4	498595.44	2280765.01
5	498596.54	2280767.09
6	498600.50	2280765.16
7	498603.66	2280763.59
8	498608.05	2280761.59
9	498612.21	2280759.99
10	498613.92	2280759.13
11	498618.62	2280773.62
12	498620.54	2280780.06
13	498615.35	2280781.91
14	498606.85	2280785.04
15	498596.19	2280790.38
16	498589.29	2280792.89
17	498588.87	2280791.87
h18	498580.24	2280794.91
h19	498576.44	2280785.33
h20	498575.82	2280784.64
h21	498566.21	2280759.65
h22	498574.10	2280756.54
h23	498582.03	2280756.26

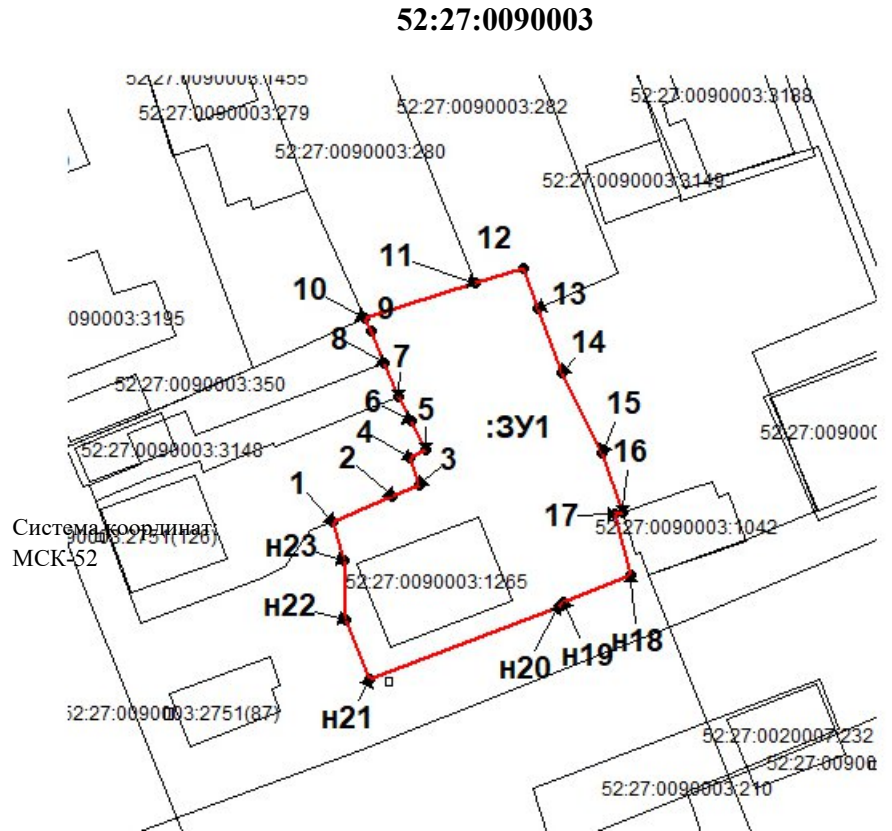

Масштаб 1:1000

Система координат:
 МСК-52

Сведения о земельном участке:

1. Условный номер земельного участка - :ЗУ1
2. Категория земель: земли населенных пунктов
3. Площадь земельного участка: 1293 кв. м.

Сведения об обеспечении доступа к земельному участку:
 доступ осуществляется через земли общего пользования.

Условные обозначения:

----- - вновь образованные границы земельного участка

---- - существующие границы земельного участка

52:27:0090003 – номер кадастрового квартала

. 1 – обозначение номеров характерных точек земельного участка, сведения о которых позволяют однозначно определить их положение на местности

Кадастровый инженер



Котиков С.И.