



**Администрация
Лысковского муниципального округа
Нижегородской области**

ПОСТАНОВЛЕНИЕ

25.12.2023

2562

**Об утверждении проекта благоустройства территории на
площади Мелиораторов (д.Неверово, территория, прилегающая к
детской площадке, магазину, конечной остановке автобуса) в 2024
году в рамках муниципальной программы «Формирование
современной городской среды на территории Лысковского
муниципального округа на 2023-2024 годы», утвержденной
постановлением администрации Лысковского муниципального
округа Нижегородской области от 23.03.2023 № 482**

В соответствии с Федеральным законом от 06.10.2003 № 131-ФЗ «Об общих принципах организации местного самоуправления в Российской Федерации», постановлением Правительства Российской Федерации от 30.12.2017 № 1710 «Об утверждении государственной программы Российской Федерации «Обеспечение доступным и комфортным жильем и коммунальными услугами граждан Российской Федерации», постановлением Правительства Российской Федерации от 10.02.2017 № 169 «Об утверждении Правил предоставления и распределения субсидий из федерального бюджета бюджетам субъектов Российской Федерации на поддержку государственных программ субъектов Российской Федерации и муниципальных программ формирования современной городской среды», постановлением Правительства Нижегородской области от 01.09.2017 № 651 «Об утверждении государственной программы «Формирование современной городской среды на территории Нижегородской области на 2018-2024 годы», Уставом Лысковского муниципального округа Нижегородской области, постановлением администрации Лысковского муниципального округа Нижегородской области от 13.10.2023 № 2002 «О проведении на территории Лысковского муниципального округа Нижегородской области обсуждений с заинтересованными лицами проекта благоустройства территории на площади Мелиораторов (д.Неверово, территория, прилегающая к детской площадке, магазину, конечной остановке автобуса) в 2024 году в рамках муниципальной программы «Формирование современной городской среды на территории Лысковского муниципального округа на 2023-2024 годы», утвержденной постановлением администрации Лысковского муниципального округа Нижегородской области от 23.03.2023 № 482», протоколом заседания общественной комиссии по реализации на территории Лысковского муниципального округа приоритетного проекта «Формирование комфортной городской среды на 2021-2024 годы» от 17.11.2023 № 4, администрация Лысковского

муниципального округа **п о с т а н о в л я е т:**


1. Утвердить прилагаемый проект благоустройства территории на площади Мелиораторов (д.Неверово, территория, прилегающая к детской площадке, магазину, конечной остановке автобуса), подлежащего благоустройству в 2024 году в рамках муниципальной программы «Формирование современной городской среды на территории Лысковского муниципального округа на 2023-2024 годы», утвержденной постановлением администрации Лысковского муниципального округа Нижегородской области от 23.03.2023 № 482.

2. Отделу организационно-кадровой работы администрации Лысковского муниципального округа Нижегородской области обеспечить размещение настоящего постановления на официальном сайте администрации Лысковского муниципального округа Нижегородской области в информационно-телекоммуникационной сети «Интернет».

3. Контроль за исполнением настоящего постановления возложить на заместителя главы администрации, начальника управления по благоустройству и развитию территорий администрации Лысковского муниципального округа Нижегородской области.

Глава местного самоуправления

В.И.Иванов

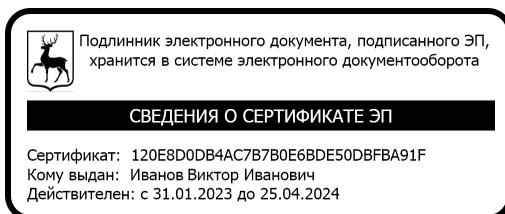

УТВЕРЖДЕН
постановлением администрации
Лысковского муниципального округа
Нижегородской области
от 25.12.2023 № 2562

ООО «НижНовСтройПроект»



Проект благоустройства пл. Мелиораторов
(д. Неверово, территория прилегающая к детской
площадке, магазину, конечной остановке автобуса)

02/23

Нижний Новгород 2023

ВЕДОМОСТЬ ЛИСТОВ ОСНОВНОГО КОМПЛЕКТА

№ листа	Имя макета
1	Титульный лист
2	Ведомость листов основного комплекта
3-10	Пояснительная записка
11	Ситуационный план
12	Топографическая съёмка М 1:1000
13	Существующее положение М 1:1000
14	Существующее положение (видовые точки фотофиксации)
15	Генеральный план План малых архитектурных форм М 1:500
16	План покрытий М 1:500
17	План расстановки точек визуализации
18	Видовые точки визуализации
19	Разбивочный чертёж благоустройства. М 1:500
20	Ведомость объемов работ

ПОЯСНИТЕЛЬНАЯ ЗАПИСКА

Общие данные

Проект благоустройства пл. Мелиораторов (д. Неверово, территория прилегающая к детской площадке, магазину, конечной остановке автобуса) разработан на основании задания управления по благоустройству и развитию территории администрации Лысковского муниципального округа Нижегородской области и предусматривает мероприятия благоустройства пл. Мелиораторов с целью приведения его пространства в соответствии с действующими строительными нормами и правилами, а так же для создания благоприятной среды и время препровождения населения всех возрастных групп.

Местоположение и основные характеристики территории

пл. Мелиораторов, д. Неверово

Площадь земельного участка, выделенного под территорию благоустройства ориентировочно - 3653 кв.м.

Территория благоустройства располагается между малоэтажными жилыми домами (2 эт.) по ул. Мелиораторов.

На данной территории располагаются существующие объекты благоустройства, которые планируется заменить на новые.

Архитектурно ландшафтная характеристика участка

Рельеф участка территории ровный без существенных перепадов высоты. Территория окружена деревьями и кустарниками.

Текущее состояние объектов территории

<i>№ п/п</i>	<i>Наименование объекта</i>	<i>Текущее состояние</i>
1	<i>Дорожные покрытия дорожек и площадок на проектируемом участке</i>	<i>Покрытие дорожек и площадок отсутствует</i>
2	<i>Озеленение территории</i>	<i>Озеленение территории достаточное, насаждения деревьев и кустарников необходимо сохранить и выполнить благоустройство с</i>

		учетом их существующего размещения.
3	<i>Освещение территории</i>	<i>Освещение пл. Мелиораторов отсутствует.</i>

Архитектурно-планировочное решение

Целью развития благоустройства является создание благоприятной среды для отдыха и времяпрепровождения населения.

Благоустройство территории предусматривает организацию пешеходных дорожек, площадок различного назначения, установки скамеек.

Функциональные зоны:

Пешеходная зона

Данная зона является проходной вдоль всей территории с возможностью отдохнуть на скамейках.

В теплое время года территория может использоваться как место пешеходных прогулок совмещено со спокойным отдыхом, где можно почитать книгу на открытом воздухе.

Зона отдыха детей

Зона отдыха детей представлена установкой детского игрового оборудования для разных возрастных групп.

Спортивная зона

Спортивная зона организованна для активного времяпрепровождения детей старшего возраста и взрослых. С возможностью занятий на спортивном комплексе, а также игры с мячом.

Зона отдыха взрослых

Данная зона представлена беседкой, которая дает возможность отдохнуть в любую погоду.


Экспликация малых архитектурных форм

№	Наименование	Изображение	Кол-во: шт, м, м²	Характеристики	Сайт
----------	---------------------	--------------------	---	-----------------------	-------------

1.	<i>Детский игровой комплекс</i>		1 шт.	8110x5475x3350мм	https://ksil71.ru/tovar/005102-detskiy-igrovoy-kompleks/
2.	<i>Качалка-балансир «Средняя»</i>		1 шт.	2510x420x835мм	https://ksil.com/catalog/game/kachalki-balansiry/kachalka-balansir-srednyaya/
3.	<i>Песочница «Кораблик»</i>		1 шт.	3555x1820x2140 мм	https://ksil.com/catalog/game/pesochnitsy/pesochnitsa-korablik/
4.	<i>Домик-лабиринт 4 секции</i>		1 шт.	2110x2000x1300 мм	https://ksil.com/catalog/game/domiki/domik-labirint-4-sektsii/
5.	<i>Карусель</i>		1 шт.	1640x1640x600 мм	https://ksil.com/catalog/game/karuseli/karusel_11/
6.	<i>Качалка на пружине «Черепашка»</i>		1 шт.	960x442x680мм	https://ksil.com/catalog/game/kachalki-na-pruzhine/kachalka-na-pruzhine-cherepashka/
7.	<i>Дерево знаний</i>		1 шт.	2120x1815x200 мм	https://ksil.com/catalog/game/igrovye-paneli/derevo-znaniy/

8.	<i>Машинка без горки</i>		1 шт.	2360x1280x1780 мм	https://ksil.com/catalog/game/mashinki/mashinka-bez-gorki_2/
9.	<i>Качели</i>		1 шт.	2600x1310x2180 мм	https://ksil.com/catalog/game/kacheli/kacheli_5/
10.	<i>Подвеска качелей с сиденьем резиновым</i>		1 шт.	598x180x1640 мм	https://ksil.com/catalog/game/kacheli/podveska-kacheley-s-sidenem-rezinovym_1/
11.	<i>Подвеска качелей с сиденьем резиновым</i>		1 шт.	598x350x1573 мм	https://ksil.com/catalog/game/kacheli/podveska-kacheley-s-sidenem-rezinovym/
12.	<i>Подвеска качелей с ограничителем планкой</i>		1 шт.	598x180x1640 мм	https://ksil.com/catalog/game/kacheli/podveska-kacheley-so-spinkoy/

13.	<i>Качели двойные</i>		1 шт.	3750x1310x21 80 мм	https://ksil.com/catalog/game/kacheli/kacheli-dvoynye/
14.	<i>Качели «Гнездо»</i>		1 шт.	3790x1790x23 20 мм	https://ksil.com/catalog/game/kacheli/kacheli-gnezdo/
15.	<i>Гандбольные ворота с баскетбольным щитом</i>		2 шт.	3200x1985x35 15 мм	https://ksil.com/catalog/sport/detskie-sportivnye-kompleksy-dlya-starshey-vozrastnoy-gruppy/gandbolnye-vorota-s-basketbolnym-shchitom/
16.	<i>Сетка для гандбольных ворот</i>		2 шт.	115x800 мм	https://ksil.com/catalog/sport/detskie-sportivnye-kompleksy-dlya-starshey-vozrastnoy-gruppy/setka-dlya-gandbolnykh-vorot/
17.	<i>Сетка баскетбольная</i>		2 шт.	20240x1260 мм	https://ksil.com/catalog/sport/detskie-sportivnye-kompleksy-dlya-starshey-vozrastnoy-gruppy/setka-basketbolnaya

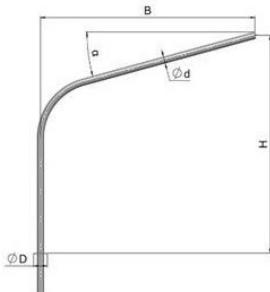21.	Беседка		1 шт	3000x3000мм	https://mgmaf.ru/product/besedka-b7/
22.	Светильник светодиодный GALAD Победа S LED-100-Д120-IP65-УХЛ1 5000К		6 шт.		https://www.toledo24.pro/products/svetilnik-svetodiodnyy-galad-pobeda-s-led-100-d120-ip65-ukhl1-5000k-ip65-seryy-gar-5-let/
23.	Опора СВ 95-2а		5 шт.	H=9500 м	https://nn.psk-energo.ru/catalog/energeticheskoe-stroitelstvo/opory-lep/stojki-sv/stoyka-sv-95-2-a?ysclid=lpibl01d7n131027976
24.	Кронштейн		4 шт.	1500x1500 мм	https://svetilnikopory.com/kronshtejn-odnorozshkovy-flantseviy-seria-1

25.	Кронштейн		1 шт.	1500x1500 мм	https://svetilnik-iki-opory.com/kronshtejn-dvuhrozshkovy-naste-nny-seria-1
26.	Переходник на опору		6 шт.	Для изменения диаметра посадочного места с D=48мм на D=60м	https://kimas.ru/catalog/komplektujuschiye-dlya-svetilnikov/system-krepljenija-i-perehodniki/konsolniy-perehodnik-d48-60mm?ysclid=Injwg4pqd5624425058
27.	IP-камера TRASSIR TR-D2151IR3 v2 2.8		4 шт.		https://www.dssl.ru/products/tr-d2151ir3-v2-2-8-ip-kamera/?ysclid=lqbykzjqmm335428700
28.	IP-камера HIKVISION DS-2DE4225IW-DE(T5)		1 шт.		https://videogaz.ru/povrotnye-ulichnye-ip-kamery/hikvision/hikvision-ds-2de4225iw-de-t5?ysclid=lqbysrz6x7212713815
29.	Тартановое покрытие		776,01		https://www.crumbs52.ru/catalog/sportivnye-pokrytiya

					<i>crumb/crumb-standart/</i>
30.	<i>Асфальтовое покрытие</i>		232,30		
31.	<i>Асфальтовое основание для тармакового покрытия</i>		776,01		
32.	<i>Бетонный бортовой камень БР 100.20.8 ГОСТ 6665-91</i>		484 шт		https://termin-al-nnov.ru/bortovoy-kamen/bortovoj-kamen-trotuarnyj-chernyj-br-100-20-8/?ysclid=lnjwpa7ww975718367
33.	<i>Секция пешеходного ограждения СЕ-T2/1,0</i>		82 секции	<i>Шаг стоек – 2м</i>	



Ситуационный план



Должность	Фамилия	Подпись	Дата	02/23				
Ген.дирек.	Рыжов С.А.							
Разраб.	Тихомирова А.А.			Проект благоустройства пл. Мелиораторов (д. Неверово, территория прилегающая к детской площадке, магазину, конечной остановке автобуса)				
				Лист	Листов			
				11	20			
				Ситуационный план				
				M 1:500				
И.контр	Журавлева Н.С.			 НижНовСтройПроект				



Топографическая съемка



Условные обозначения



Граница разработки проекта благоустройства



Существующее положение



Условные обозначения



Граница разработки проекта благоустройства



Видовые точки фотофиксации

Точка фотофиксации №1



Точка фотофиксации №2



Точка фотофиксации №3




Голчко Фотофизикации №4



Должность	Фамилия	Подпись	Дата		02/23
Ген.дирек.	Рыжоб С.А.				
Разраб.	Тихомирова А.А.			Проект благоустройства пл. Мелиораторов (д. Неверово, территория прилегающая к детской площадке, магазину, конечной остановке автобуса)	Лист
					Листовъ
					14 20
				Существующее положение (точки фотофиксации)	
И.контр	Журавлева И.С.				

Генеральный план План малых архитектурных форм

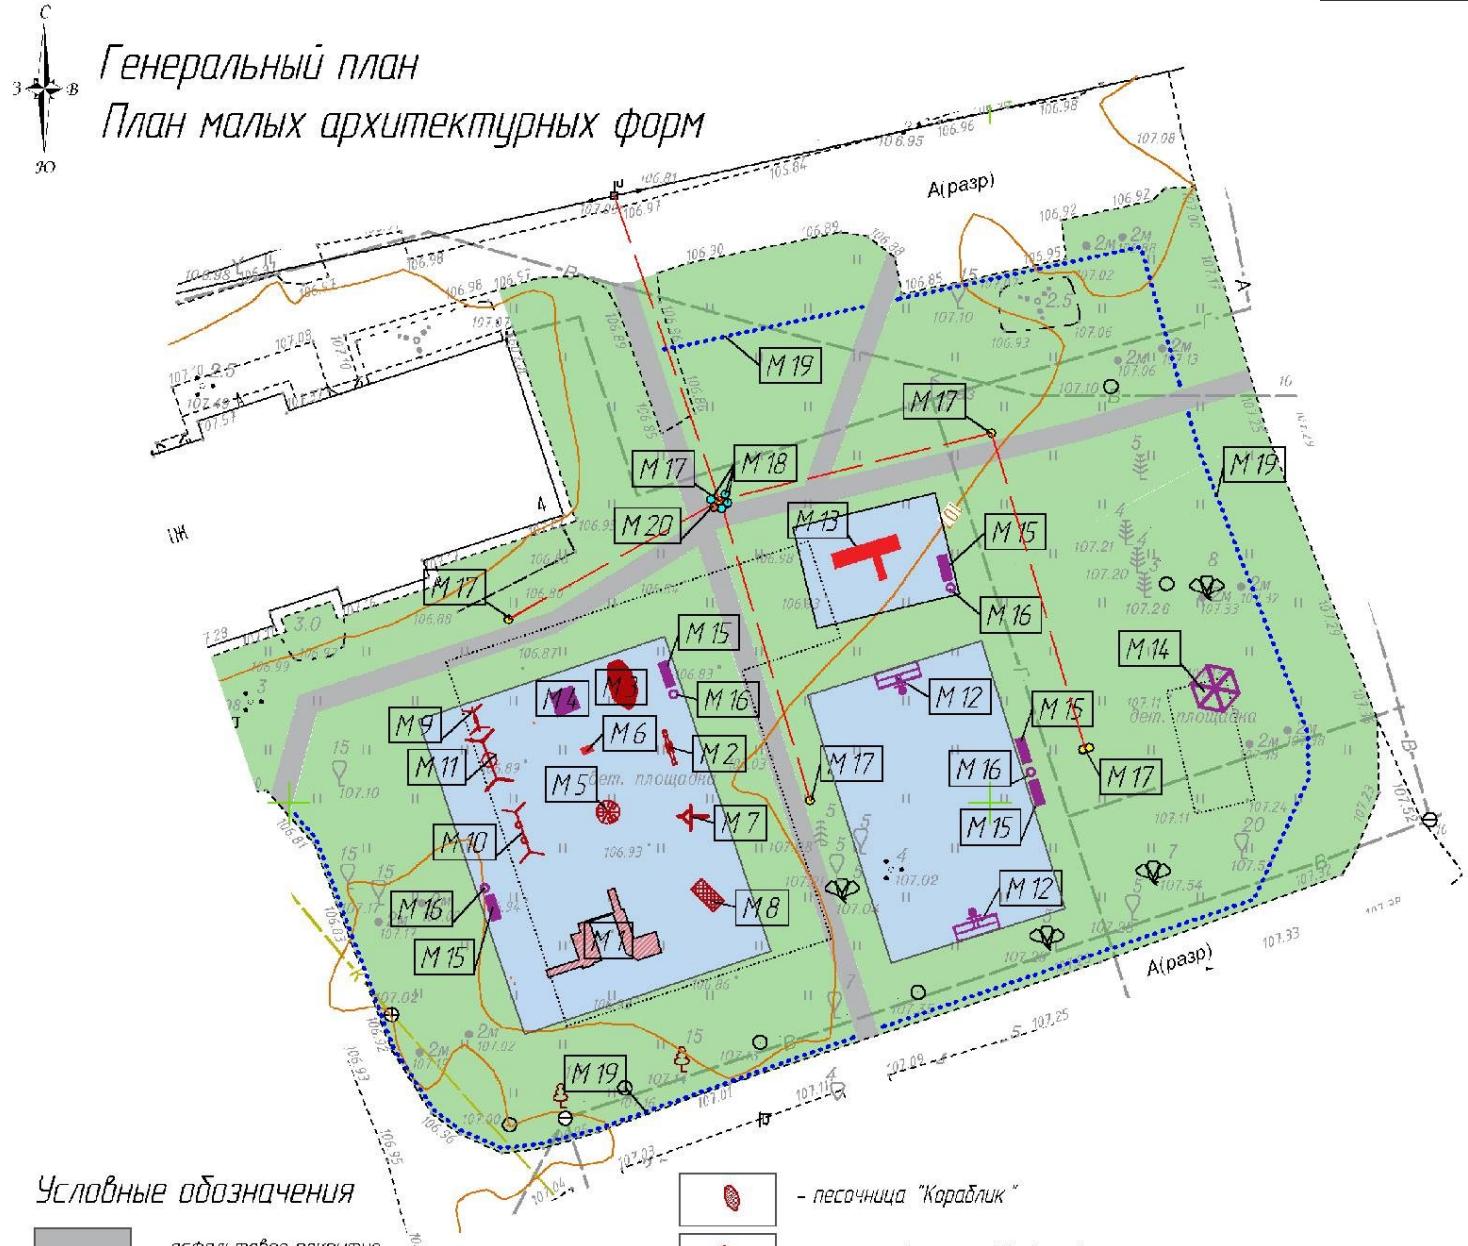

Условные обозначения

- | | |
|--|--|
| | - асфальтовое покрытие |
| | - озелененная территория |
| | - бетоновое покрытие |
| | - детский игровой комплекс |
| | - качалка на пружине "Черепашка" |
| | - качели "Гнездо" |
| | - детский спортивный комплекс |
| | - гандбольные ворота с баскетбольным щитом |
| | машинка без горки |
| | - дерево знаний |
| | - домик -лабиринт 4 секции |
| | - карусель |

- песочница "Кораблик"
 - качалка -балансир "Гребная"
 - качель
 - качель двойная
 - беседка
 - павильон городской
 - урна
 - светильник светодиодный (1 кр.)
 - светильник светодиодный (2 кр.)
 - кабель АВДШШ 3*6- 0,66
 - IP-камера TRASSIR TR-D2151R3 v2 2.8
 - IP-камера HIKVISION DS-2DE4225IW-DE(75)
 - ограждение

Экспликация малых архитектурных форм


№ п/п	Наименование	Ед. изм.	Кол.
M 1	Детский игровой комплекс	шт	1
M 2	Качалка -балансир "Средняя"	шт	1
M 3	Песочница "Кораблик"	шт	1
M 4	Домик -лабиринт 4 секции	шт	1
M 5	Карусель	шт	1
M 6	Качалка на пружине "Черепашка"	шт	1
M 7	Дерево знаний	шт	1
M 8	Машинка без горки	шт	1
M 9	Качели	шт	1
M 10	Качели двойные	шт	1
M 11	Качели "Гнездо"	шт	1
M 12	Гандбольные ворота с баскетбольным щитом	шт	2
M 13	Детский спортивный комплекс	шт	1
M 14	Беседка	шт	1
M 15	Диван городской	шт	5
M 16	Урна	шт	4
M 17	Светильники светодиодные	шт	6
M 18	IP-камера TRASSIR TR-D2151R3 v2 2.8	шт	4
M 19	Пешеходное ограждение (шаг секции 2 м)	шт	82
M 20	IP-камера HIKVISION DS-2DE4225IW-DE(7S)	шт	1

Экспликация покрытий

<i>№ п/п</i>	<i>Наименование</i>	<i>Ед. изм.</i>	<i>Кол.</i>
1	Асфальтовое покрытие	m^2	232,30
2	Тарпанчевое покрытие	m^2	776,01

Должность	Фамилия	Подпись	Дата	02/23		
Ген.дирек.	Рыжий С.А.					
Разраб	Тихомирова А.А.			Проект благоустройства пл. Мелиораторов (д. Неверово, территория прилегающая к детской площадке, магазину, конечной остановке автобуса)	Лист	Листов
					15	20
				Генеральный план План малых архитектурных форм		
И.контр	Журавлева Н.С.			M 1:500		


План покрытий

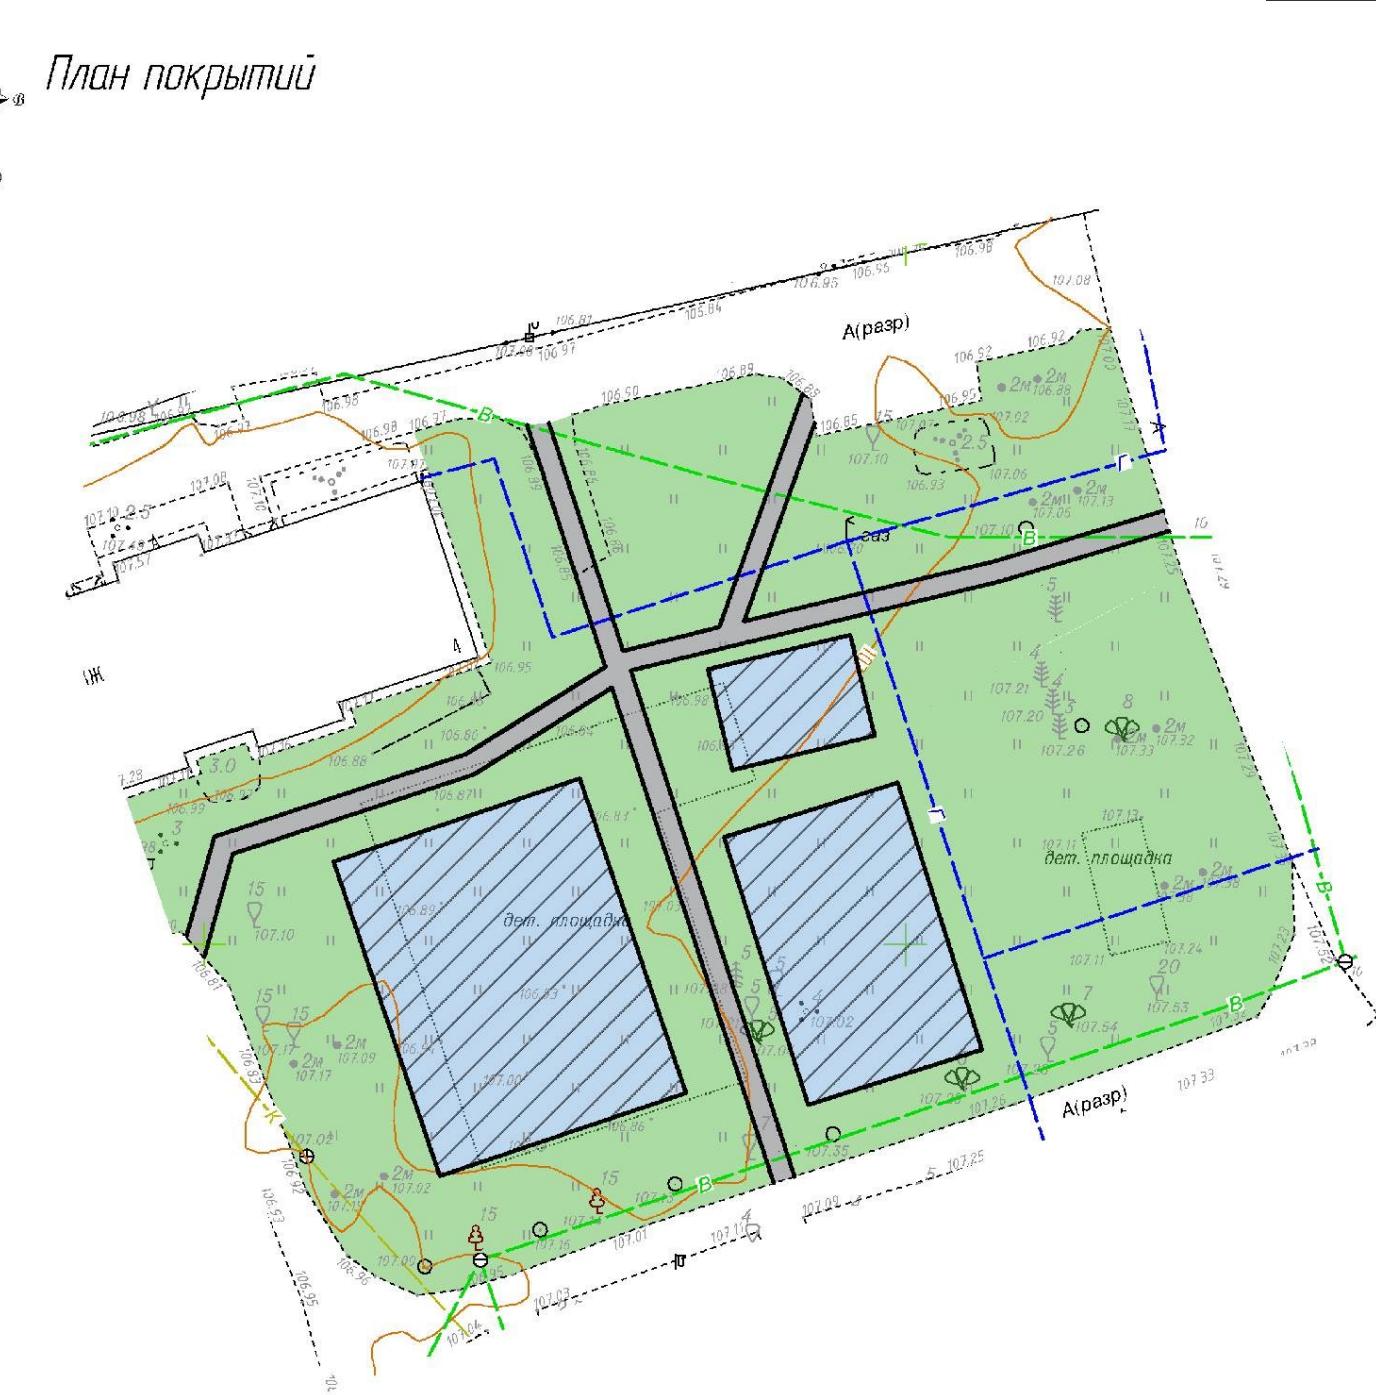

Экспликация малых архитектурных форм

<i>Усл. обозначение</i>	<i>Наименование</i>	<i>Ед. изм.</i>	<i>Кол.</i>
	Асфальтовое покрытие	м ²	232,30
	Тарпановое покрытие	м ²	776,01
	Асфальтовое основание для тарпанового покрытия	м ²	776,01
	Бордюрный камень	шт	484

Конструкция асфальтового покрытия (асфальтowego основания)

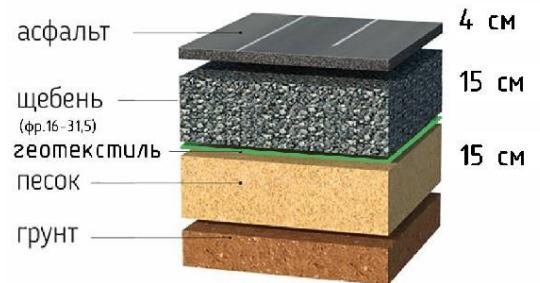

Конструкция тарпанового покрытия

Основной слой

10мм, состоит из резиновой крошки(фракция 3мм), полиуретанового клея и цветного пигмента.

СРЕДНИЙ СЛОЙ (ГРУНТОВКА):

Состав полиуретановый праймер

**НИЖНИЙ СЛОЙ
(ОСНОВАНИЕ):**

Асфальт или бетон

План расположения точек визуализации



Должность	Фамилия	Подпись	Дата	02/23	Лист	Листов
Гендирек	Рыжов С.А.			Проект благоустройства пл. Мемориала ід. Неверова, территория прилегающая к детской площадке, магазину, конечной остановке автобуса!	17	20
Разраб	Тихомирова А.А.					
И.контр	Журавлева Н.С.			План расположения точек визуализации		



Видовая точка №1



Видовая точка №3



Видовая точка №4




Видовая точка №2



Видовая точка №5,



Должность	Фамилия	Подпись	Дата	02/23		
Ген.дирек.	Рыжов С.А.					
Разраб.	Тихомирова А.А.			Проект благоустройства пл. Менюаратова (д. Неверово, территория прилегающая к детской площадке, магазину, конечной остановке автобуса)	Лист	Листов
					18	20
				Выходные точки визуализации		
Н.контр	Журавлева Н.С.					

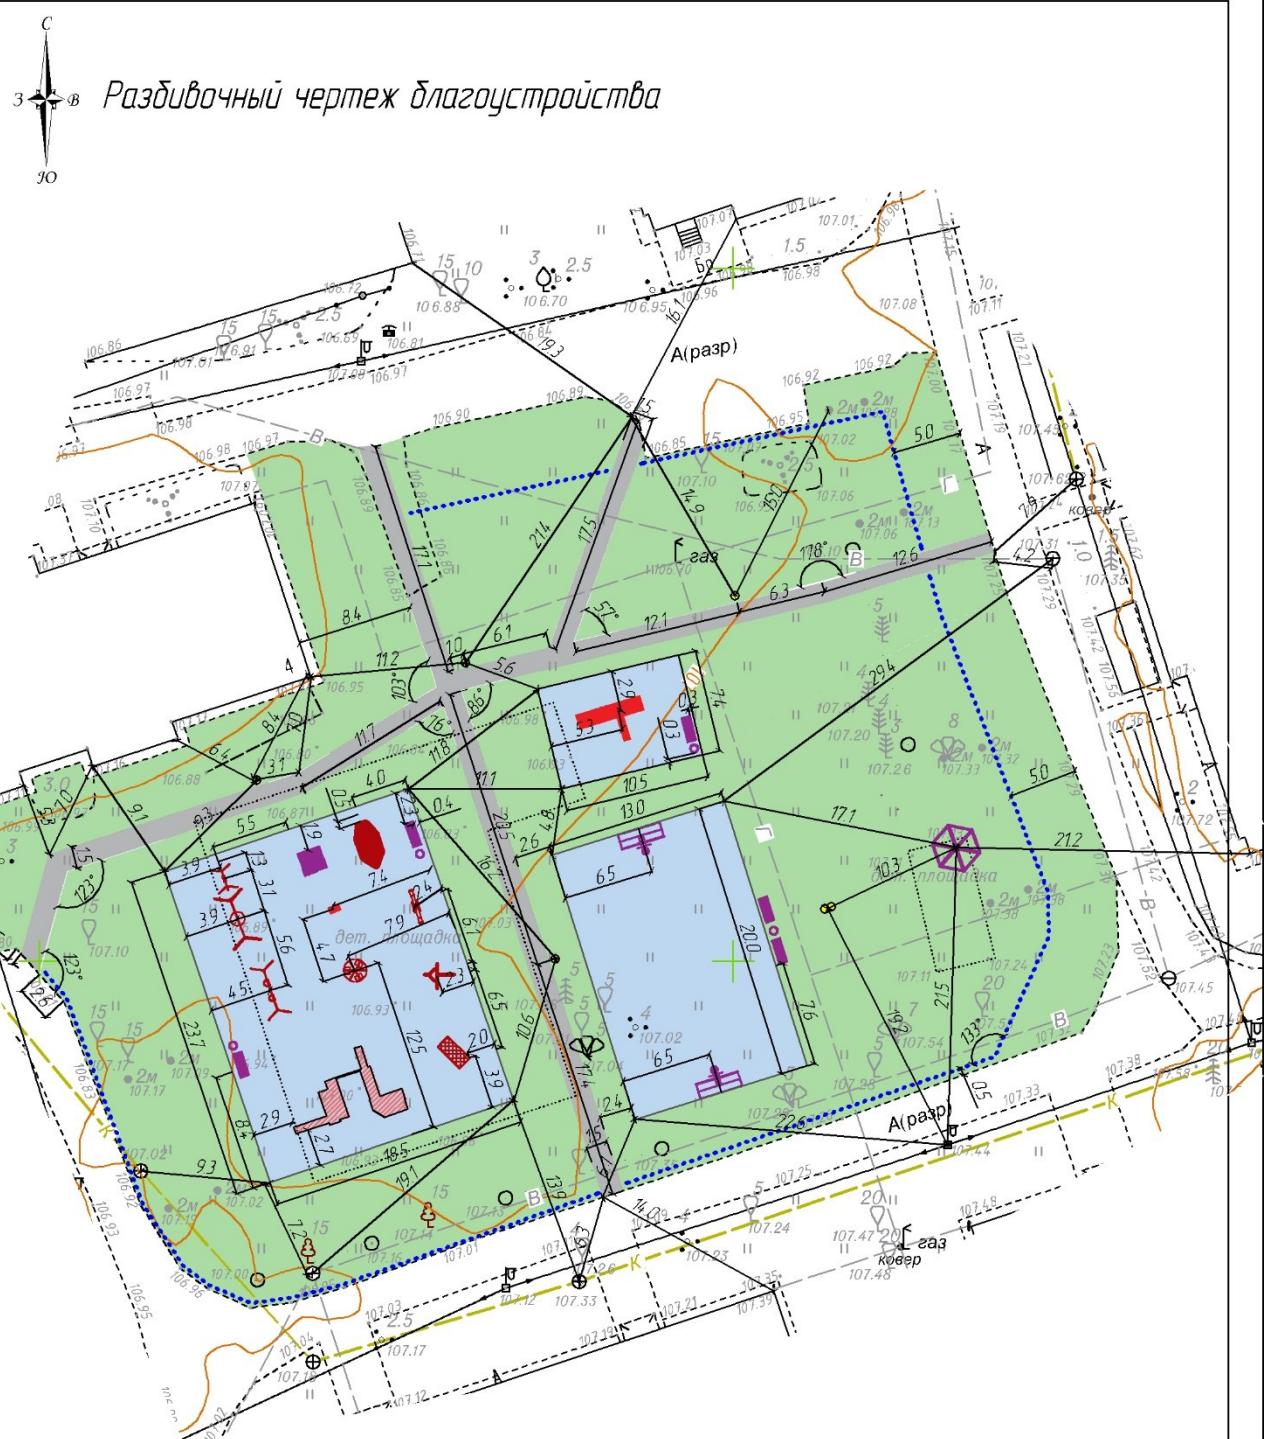

Должность	Фамилия	Подпись	Дата	02/23	
Ген.дирек.	Рыжов С.А.				
Разраб.	Тихомирова А.А.			Проект благоустройства пл. Мелиораторов (д. Неверово, территория прилегающая к детской площадке, магазину, конечной остановке автобуса)	Лист 19 Листов 20
Разбивочный чертеж благоустройства					
Иконтр	Журавлева Н.С.		M 1:500		

Ведомость объемов работ

Наименование	Объем	Ед. изм.	Примечание
Укладка асфальтового покрытия	232,30	м ²	
Укладка асфальтового основания для тарпанового покрытия	776,01	м ²	
Укладка тарпанового покрытия	776,01	м ²	
Монтаж бортового камня	484	шт.	
Монтаж детского игрового комплекса	1	шт.	
Монтаж качалка-балансир "Средняя"	1	шт.	
Монтаж песочница "Кораблик"	1	шт.	
Монтаж домик-лайнеры 4 секции	1	шт.	
Монтаж карусель	1	шт.	
Монтаж качалки на пружине "Черепашка"	1	шт.	
Монтаж дерево значий	1	шт.	
Монтаж машинки без горки	1	шт.	
Монтаж качели	1	шт.	
Монтаж подвески качелей с сиденьем резиновый (арт.004 968)	1	шт.	
Монтаж подвески качелей с сиденьем резиновый (арт.004 969)	1	шт.	
Монтаж подвески качелей с ограничительной планкой	1	шт.	
Монтаж качели двойные	1	шт.	
Монтаж качели "Гнездо"	1	шт.	
Монтаж гандбольные ворота с баскетбольным щитом	2	шт.	
Монтаж сетки для гандбольных ворот	2	шт.	
Монтаж сетки баскетбольной	2	шт.	
Монтаж детского спортивного комплекса	1	шт.	
Монтаж десадки	1	шт.	
Монтаж ёмкостей городских	5	шт.	
Монтаж црн	4	шт.	
Установка бетонных опор освещения СВ 95-2а	5	шт.	
Монтаж кронштейнов на опоры освещения 1500x1500мм	5	шт.	однорожковый - 4 шт. двухрожковый - 1 шт.
Прокладка кабеля СИП 4 2*16	270,3	п.м.	
Установка светильников светомодульных GALAD Победа S LED-100-Д120-IP65-УХЛ1 5000K IP65	6	шт.	
Установка зажима анкерного (2х10-2х50 мм2)	1	шт.	
Установка зажима анкерного для СИП угловой	9	шт.	
Установка зажима /16-95 м2/	12	шт.	
Прокладка кабеля на АВБГ-п 2х2,5	12,5	м.п.	
IP-камера TRASSIR TR-D2151R3 v2.2.8	4	шт.	
IP-камера HIKVISION DS-2DE4225IW-DE(T5)	1	шт.	

Наименование	Объем	Ед. изм.	Примечание
Теплый шкаф с электрообогревом	1	шт.	
Видеорегистратор TRASSIR NeuroStation Compact RE	1	шт.	
Жесткий диск 2TB WD Purple WD22PURZ	1	шт.	
Шкаф (пульт) управления наружной	1	шт.	
Кабель уличный FTP-5e 4x2x0.5 Cu (outdoor) 305м	5,1	м.п.	
Монтаж пешеходного ограждения СЕ-T2/1,0 (шаг секции - 2м)	82	шт.	
Демонтаж песочницы	1	шт.	
Демонтаж карусели	1	шт.	
Демонтаж качели на цепи	1	шт.	
Демонтаж качели на стойках	1	шт.	
Демонтаж качалки-балансир	1	шт.	