



**Администрация
Лысковского муниципального округа
Нижегородской области**

ПО С Т А Н О В Л Е Н И Е

26.03.2026

№ 634


**Об утверждении схемы расположения земельного участка на
кадастровом плане территории. Местоположение земельного
участка: Нижегородская область, Лысковский
муниципальный округ, г. Лысково, ул. Осипенко,
земельный участок 8**

В соответствии со статьей 11.10 Земельного кодекса Российской Федерации, пунктом 2 статьи 3.3 Федерального закона от 25.10.2001 № 137-ФЗ «О введении в действие Земельного кодекса Российской Федерации», пунктом 4 статьи 16 Федерального закона от 29.12.2004 № 189-ФЗ «О введении в действие Жилищного кодекса Российской Федерации», на основании постановления администрации Лысковского муниципального округа Нижегородской области от 18.02.2026 № 290 «Об образовании земельного участка, на котором расположены многоквартирный дом с кадастровым номером 52:27:0090008:288 и иные входящие в состав такого дома объекты недвижимого имущества по адресу: Нижегородская область, Лысковский муниципальный округ, г. Лысково, ул. Осипенко, земельный участок 8», с учетом протокола общественных обсуждений от 18.03.2026 и заключения о результатах общественных обсуждений от 18.03.2026, администрация Лысковского муниципального округа **п о с т а н о в л я е т:**

утвердить прилагаемую схему расположения земельного участка на кадастровом плане территории:

- площадь 885 кв.м;
- местоположение: Нижегородская область, Лысковский муниципальный округ, г. Лысково, ул. Осипенко, земельный участок 8;
- вид разрешенного использования земельного участка – малоэтажная многоквартирная жилая застройка (код 2.1.1);
- категория земель – земли населенных пунктов.

Временно исполняющий полномочия
главы местного самоуправления

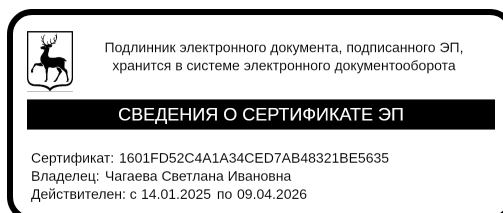

С.И.Чагаева

Утверждена


постановлением администрации
Лысковского муниципального округа
Нижегородской области

(наименование документа об утверждении, включая наименования органов государственной власти или органов местного самоуправления, принявших решение об утверждении схемы или подписавших соглашение о перераспределении земельных участков)

от " 26.03.2026 " 20 г. № 634

**Схема
расположения земельного участка или земельных участков
на кадастровом плане территории**

Условный номер земельного участка (указывается в случае, если предусматривается образование двух и более земельных участков)		
Площадь земельного участка 885 м2 (указывается проектная площадь образуемого земельного участка, вычисленная с использованием федеральной государственной географической информационной системы, обеспечивающей функционирование национальной системы пространственных данных, которой является федеральная государственная географическая информационная система "Единая цифровая платформа "Национальная система пространственных данных" (далее - информационная система), или иных технологических и программных средств с округлением до 1 квадратного метра. Указанное значение площади земельного участка может быть уточнено при проведении кадастровых работ не более чем на десять процентов)		
Обозначение характерных точек границ	Координаты, м	
	(указываются в случае подготовки схемы расположения земельного участка с использованием информационной системы или иных технологических и программных средств. Значения координат, полученные с использованием указанных технологических и программных средств, указываются с округлением до 0,01 метра)	
	X	Y
1	2	3
1	497640,27	2281544,71
2	497639,95	2281545,50
3	497626,95	2281573,42
4	497619,75	2281570,17
5	497601,14	2281560,03
6	497605,72	2281551,74
7	497614,85	2281533,11
8	497636,25	2281542,78
1	497640,27	2281544,71

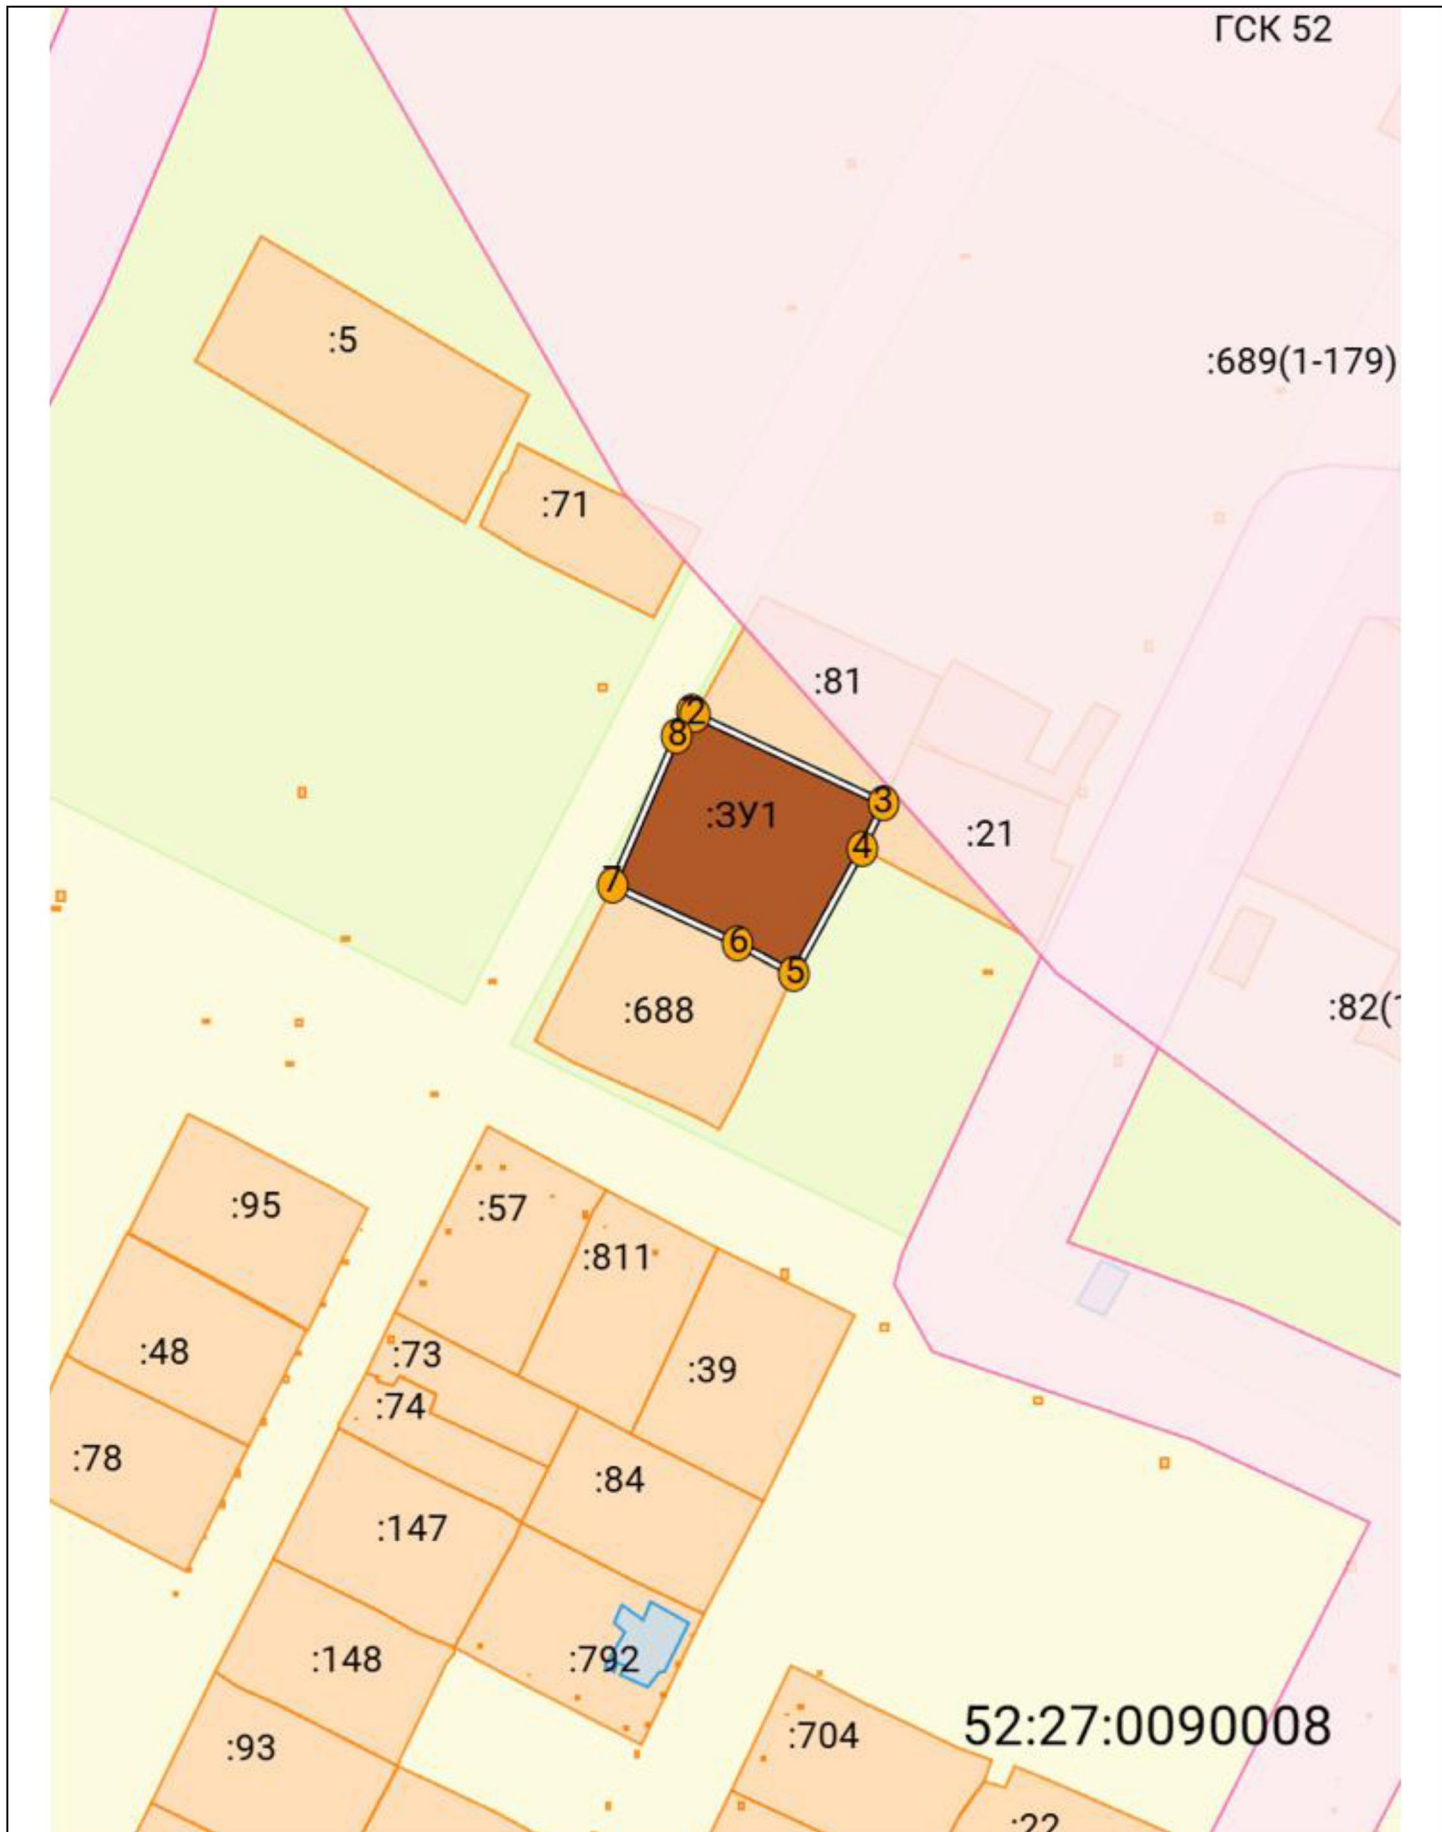

Масштаб 1:1200

Условные обозначения:

// - граница образуемого ЗУ; / - существующая граница ЗУ; о³ - обозначение точки границы образуемого ЗУ