


Схема 1 Фрагмент карты планировочной структуры территории г.Лысково

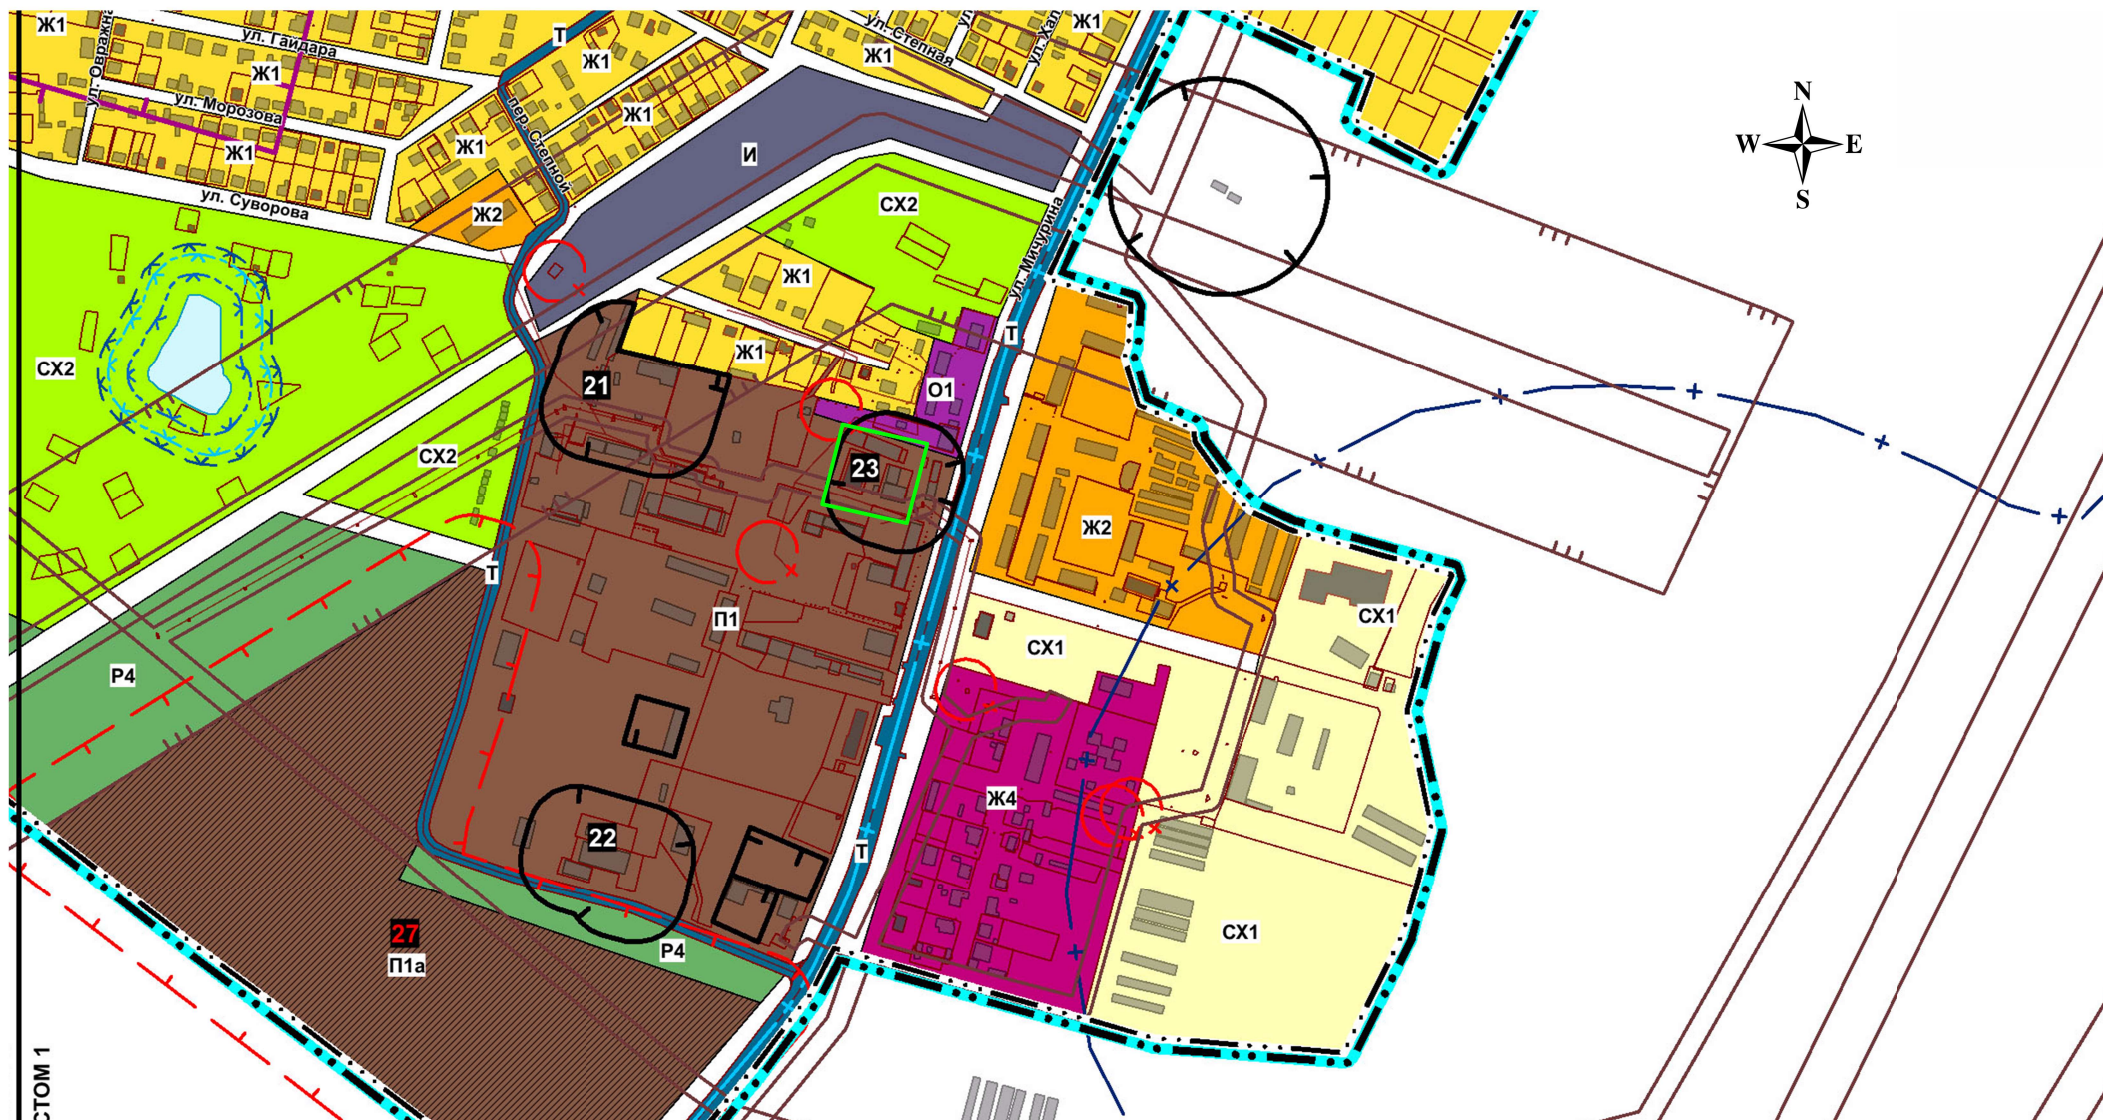

Условный обозначения

- - Границы территории в отношении которой осуществляется подготовка документов по планировке территории
- Элемент планировочной структуры