
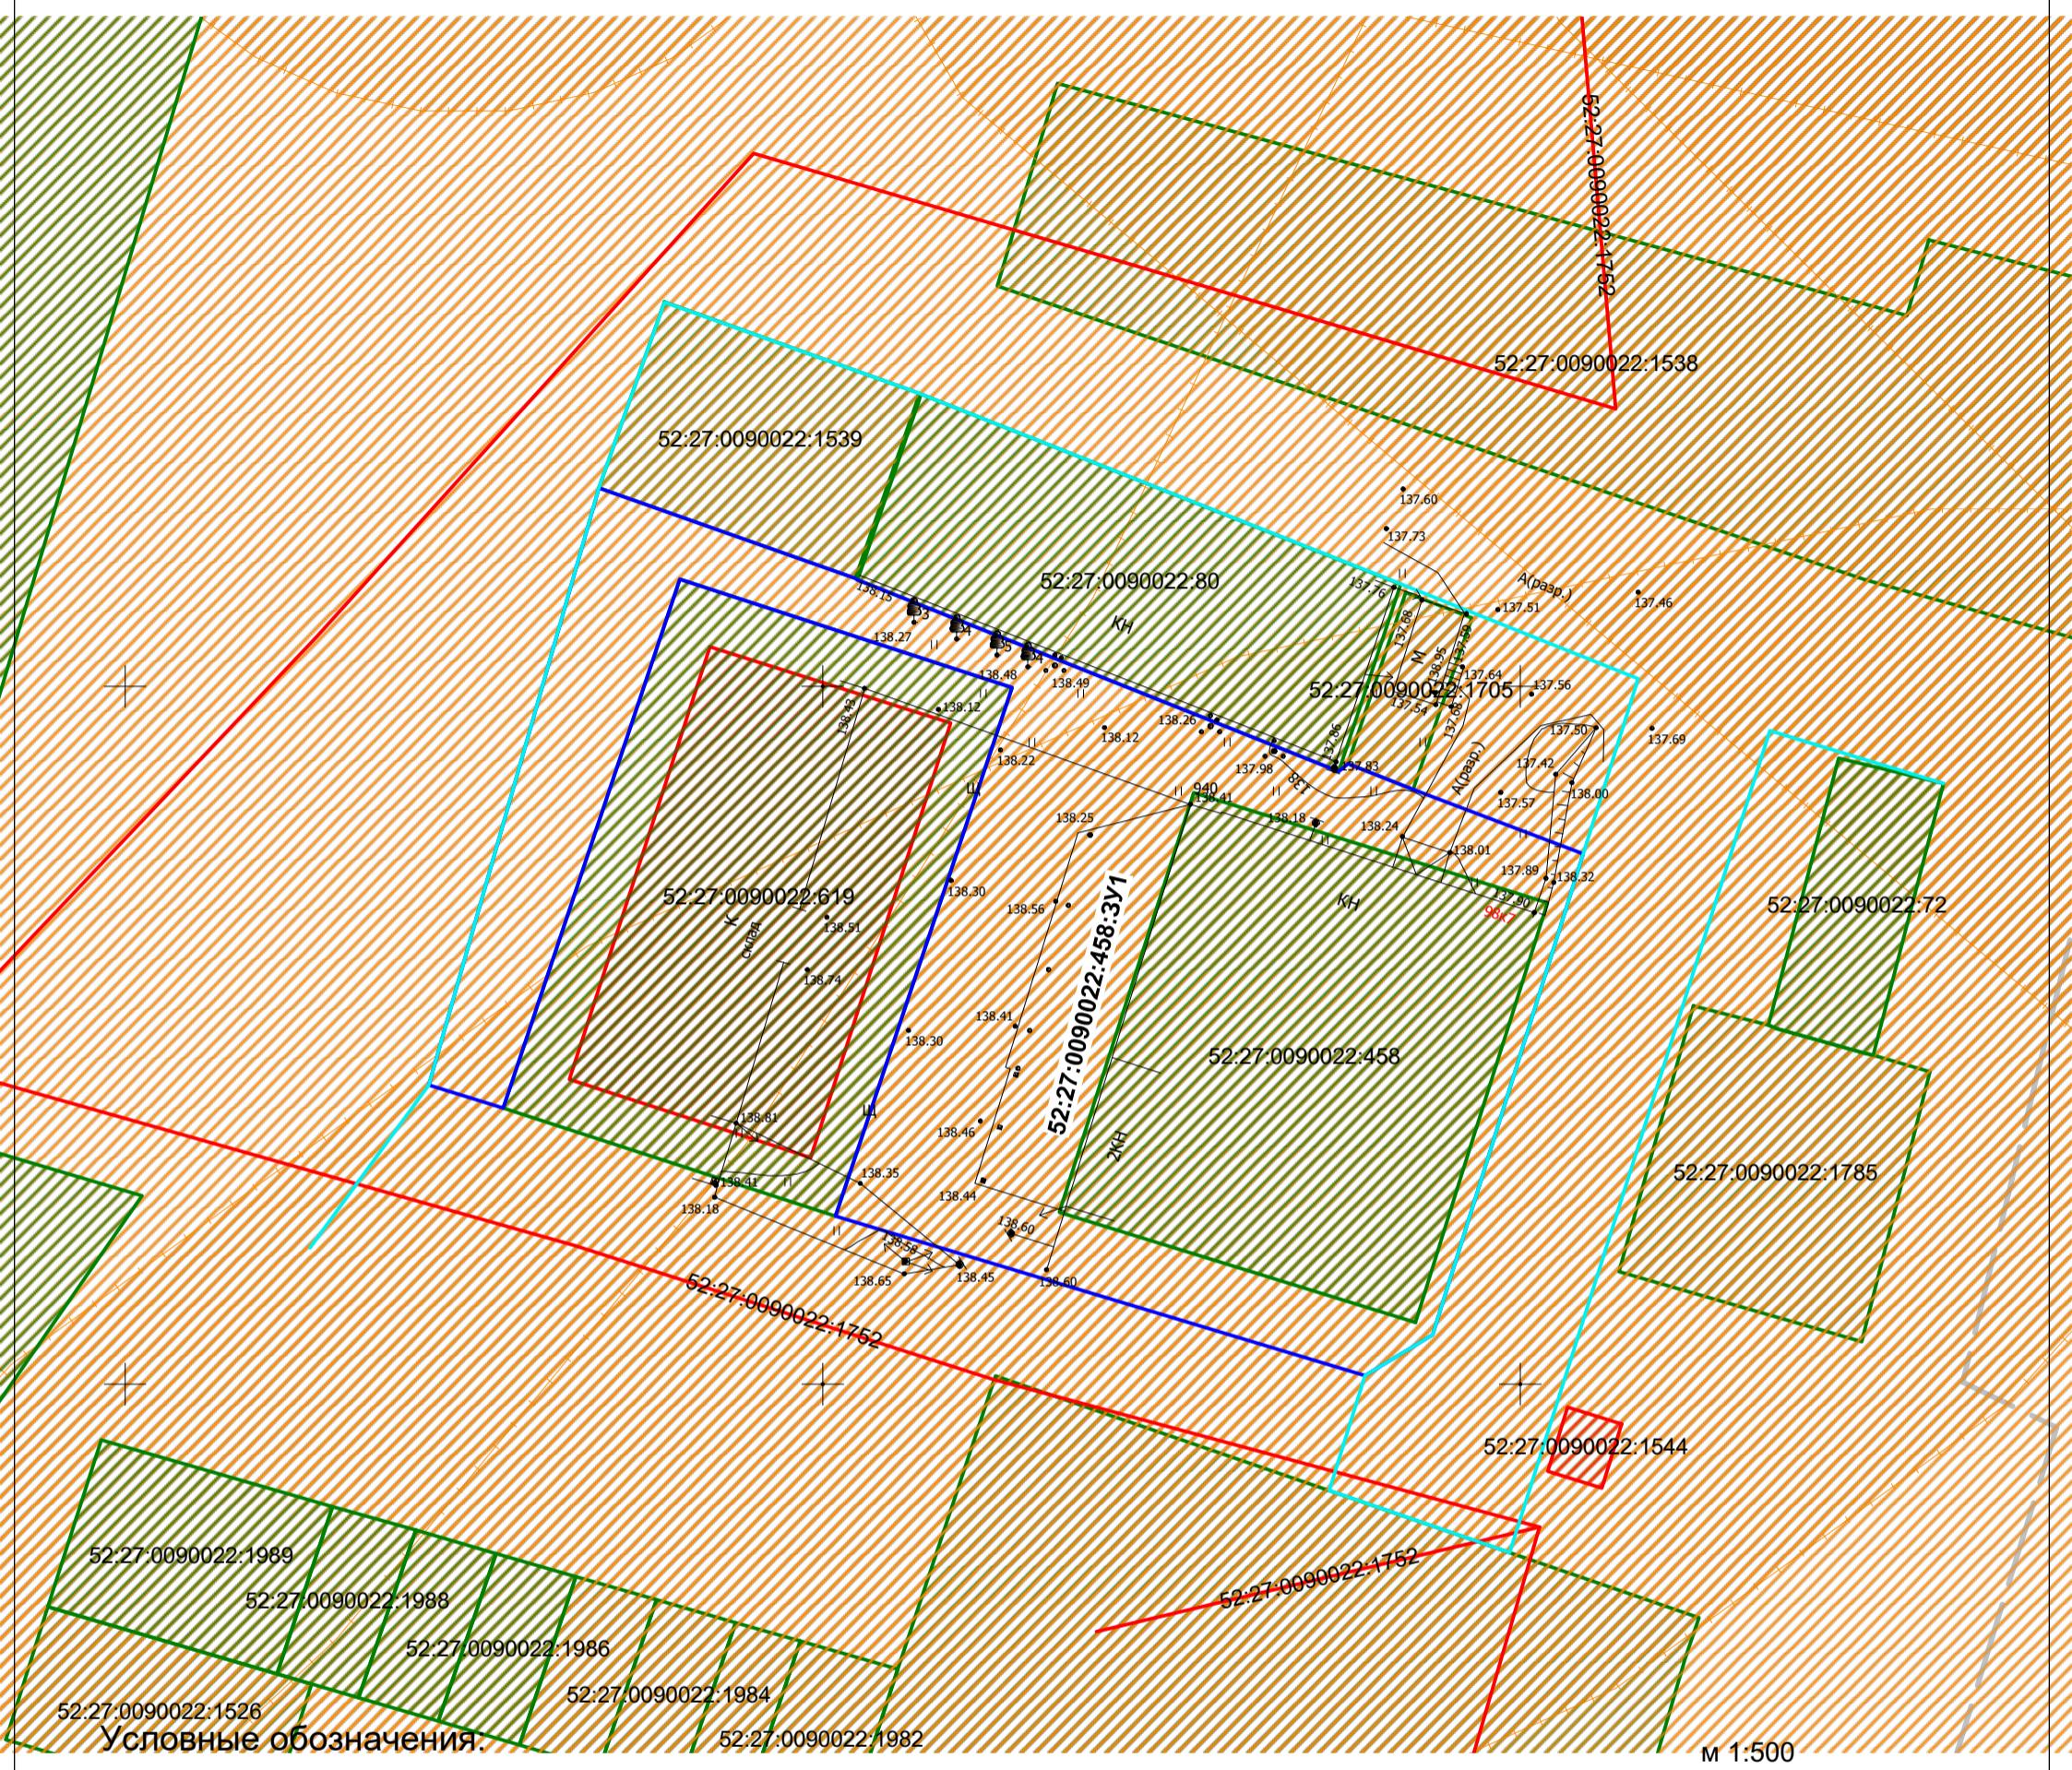


**Схема 2 Схема отображающая местоположение существующих объектов капитального строительства**

Схема границ зон с особыми условиями использования территории

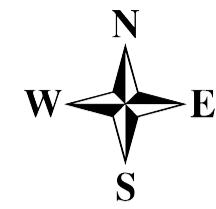

- Граница территории в отношении которой осуществляется подготовка документации по межеванию территории
- проектируемая граница земельного участка
- границы земельных участков согласно сведениям ЕГРН
- границы объектов недвижимости согласно сведениям ЕГРН
- граница кадастрового квартала
- красные линии утвержденные проектом межевания
- линия отступа от красных линий в целях определения мест допустимого размещения зданий, сооружений, строений
- обозначение охранной зоны инженерных коммуникаций

52:27:0090009 - номер кадастрового квартала

:1080 - кадастровый номер согласно ЕГРН

● 1 - обозначение точки

52:27:0090009:1080:3Y1 - обозначения зем участка