

«УТВЕРЖДЕНО»
приказом Минэнерго России
от «___» _____ 20__ г. № _____

ДОКУМЕНТАЦИЯ ПО ПЛАНИРОВКЕ ТЕРРИТОРИИ
ПРОЕКТ ПЛАНИРОВКИ, СОДЕРЖАЩИЙ ПРОЕКТ
МЕЖЕВАНИЯ ТЕРРИТОРИИ

для размещения объекта трубопроводного транспорта федерального значения
«МН «Альметьевск-Горький 3» Марийского РНУ, резервное питание ПКУ №279
ВЛ 10 кВ ф.1009 ПС «Варганы». Реконструкция»

Местоположение: Лысковский муниципальный округ Нижегородской области

Том 6

Основная часть проекта межевания территории.

Чертежи межевания территории

Нижний Новгород
2025

Общество с ограниченной ответственностью «ВЕГАТ» (ООО «ВЕГАТ»)
603024, г. Нижний Новгород, ул. Полтавская, д. 22, офис 505,
e-mail: office@vegat.ru
ОГРН 1145262010915 ИНН 5262306563 КПП 526201001

Заказчик: Акционерное общество «Транснефть – Верхняя Волга»
(АО «Транснефть – Верхняя Волга»)

Наименование объекта в соответствии с программой
«МН «Альметьевск-Горький 3» Марийского РНУ, резервное питание ПКУ №279
ВЛ 10 кВ ф.1009 ПС «Варганы». Реконструкция»
Местоположение: Лысковский муниципальный округ Нижегородской области

**ДОКУМЕНТАЦИЯ ПО ПЛАНИРОВКЕ ТЕРРИТОРИИ
ПРОЕКТ ПЛАНИРОВКИ, СОДЕРЖАЩИЙ ПРОЕКТ
МЕЖЕВАНИЯ ТЕРРИТОРИИ**

Том 6

**Основная часть проекта межевания территории.
Чертежи межевания территории**

Генеральный директор ООО «ВЕГАТ»



Е.Е. Гнусарева

Кадастровый инженер



Волкова
Татьяна
Сергеевна

Т.С. Волкова

Нижний Новгород
2025

СОСТАВ ПРОЕКТА

Том 1. Основная часть проекта планировки территории. Положение о размещении объекта (объектов) энергетики или трубопроводного транспорта

Том 2. Основная часть проекта планировки территории. Графическая часть

Том 3. Материалы по обоснованию проекта планировки территории.

Пояснительная записка

Том 4. Материалы по обоснованию проекта планировки территории.

Графическая часть

Том 5. Основная часть проекта межевания территории. Текстовая часть

Том 6. Основная часть проекта межевания территории. Чертежи межевания территории


Том 7. Материалы по обоснованию проекта межевания территории

СОДЕРЖАНИЕ

1	Чертеж межевания территории. Масштаб 1:1000	5
---	---	---

Чертеж межевания территории

Лысковский муниципальный округ
Нижегородской области

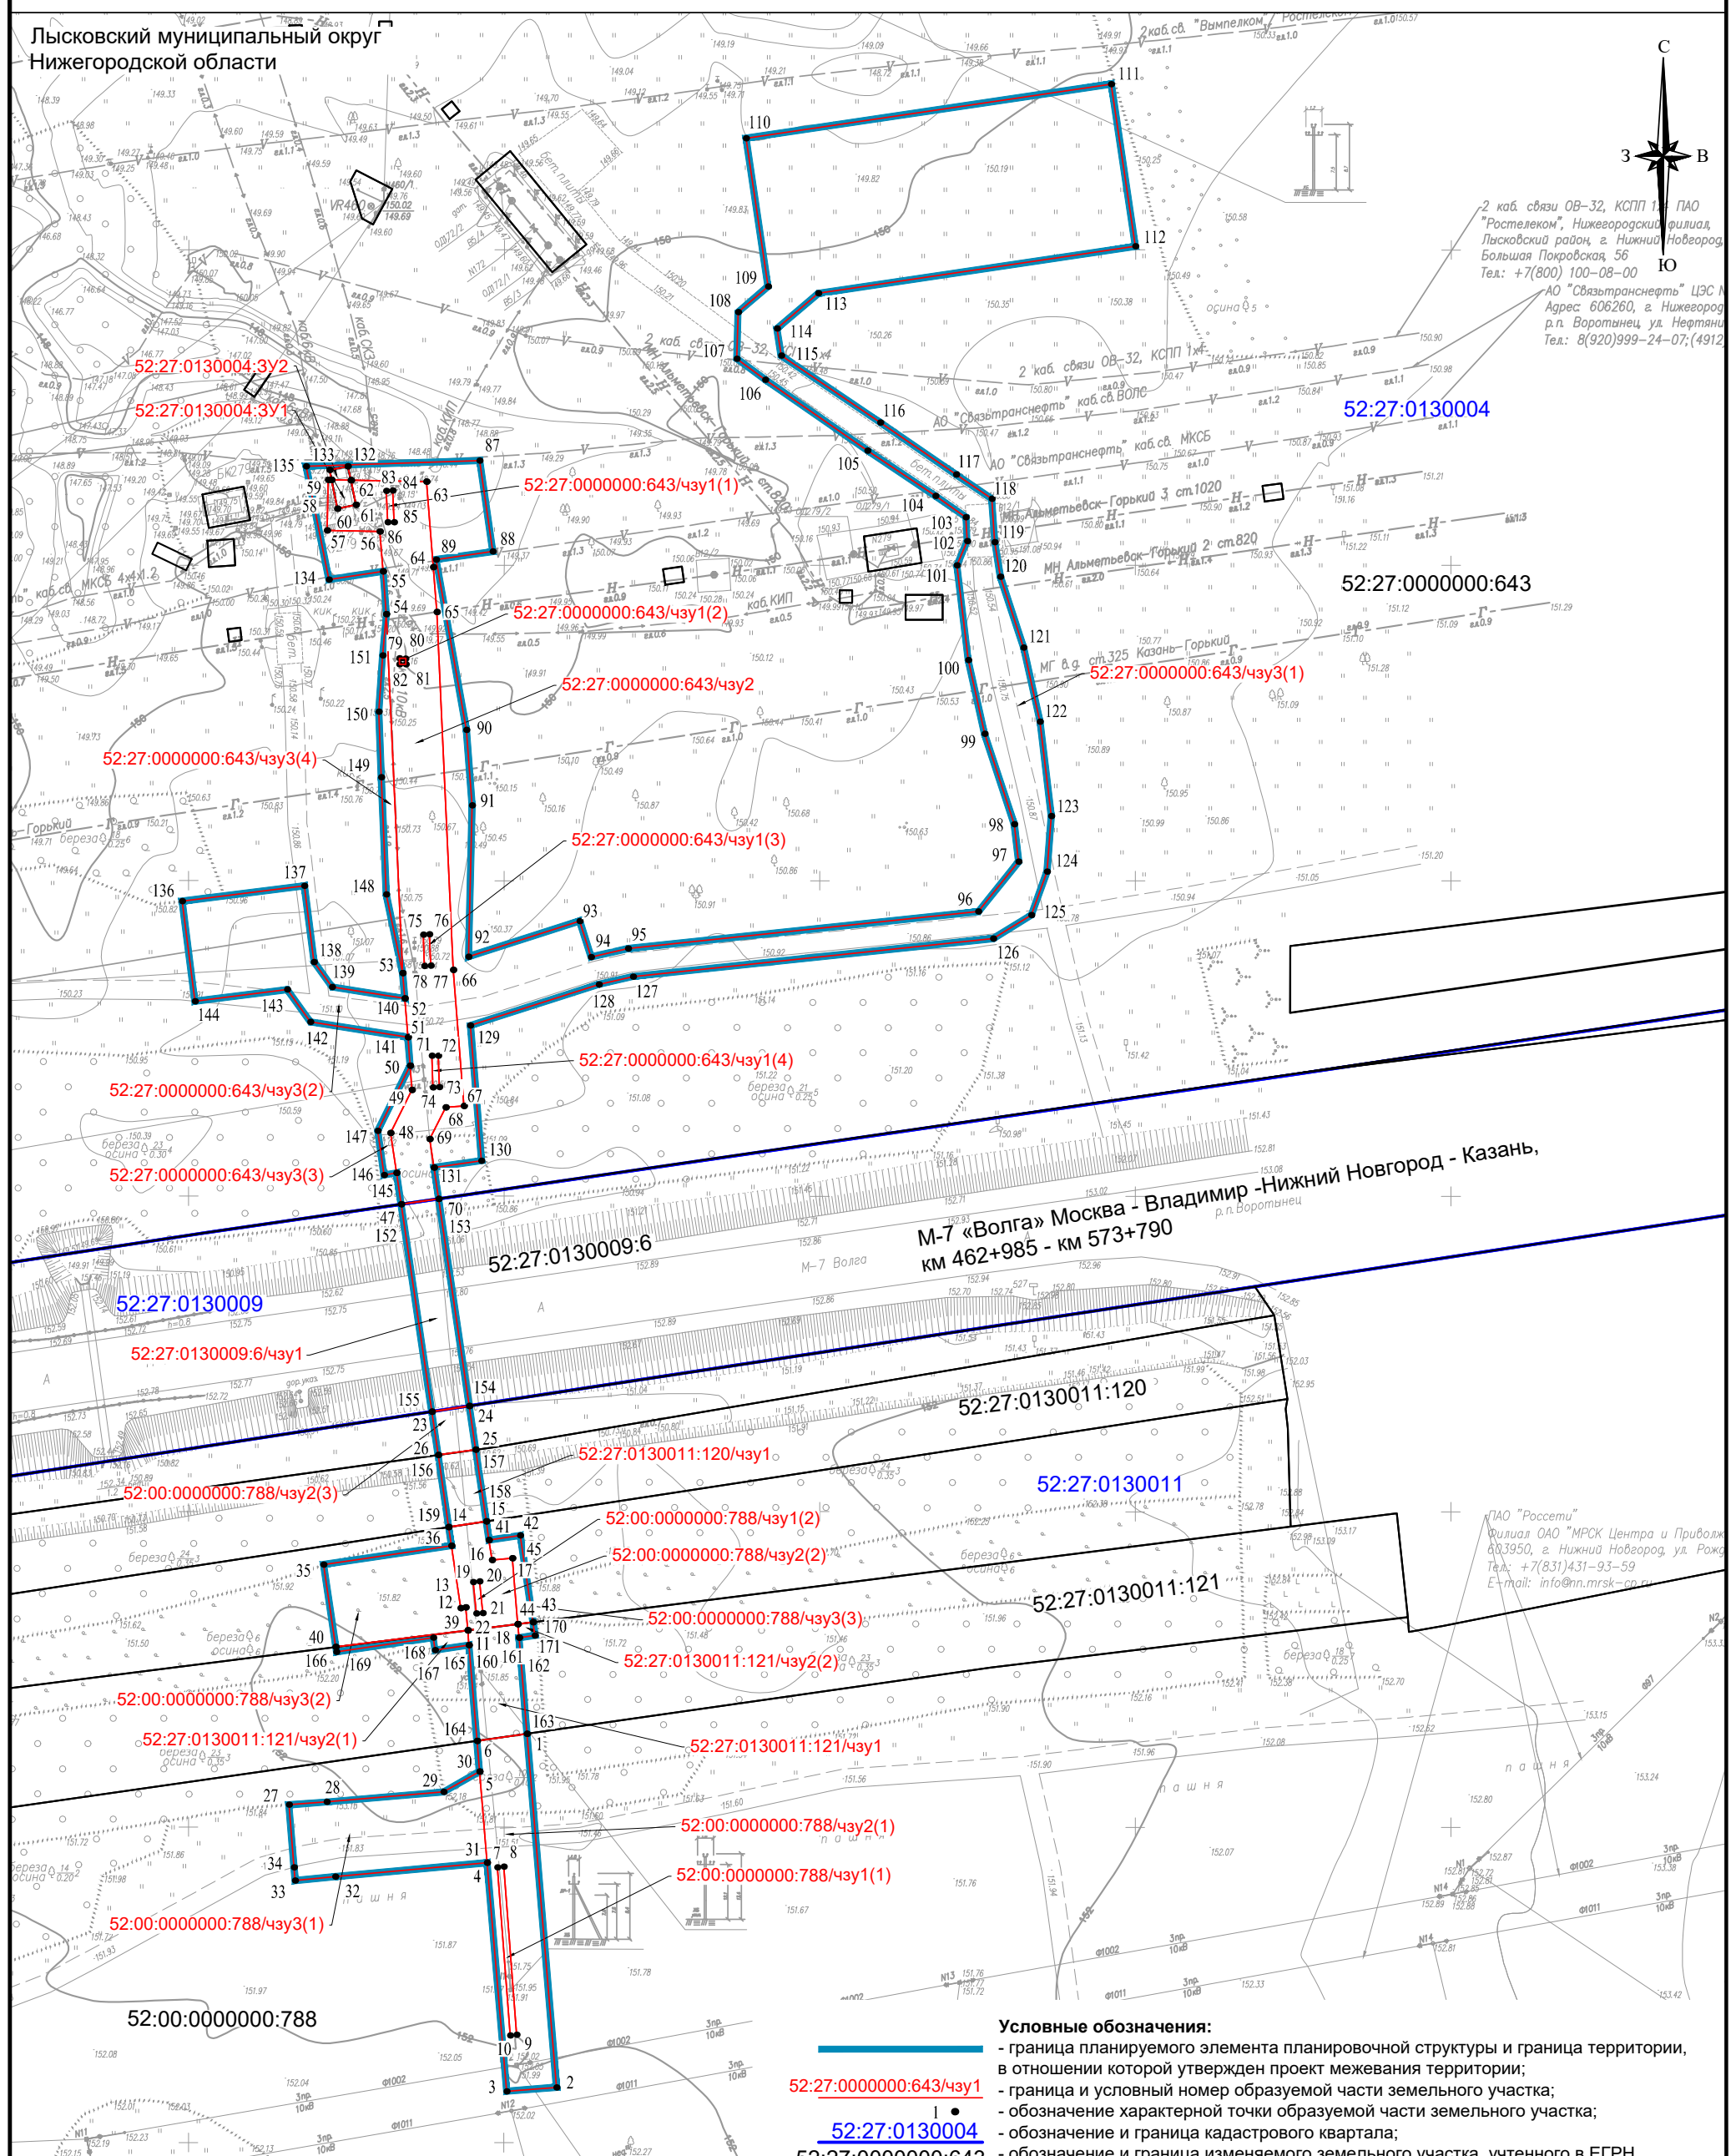

2 каб. связи ОВ-32, КСПП 1, ПАО "Ростелеком", Нижегородский филиал, Лысковский район, г. Нижний Новгород, Большая Покровская, 56
Тел: +7(800) 100-08-00
Ю
АО "Связьтранснефть" ЦЭС
Адрес: 606260, г. Нижний Новгород, р.п. Воротнец, ул. Нефтяни
Тел: 8(920)999-24-07; (4912

- Условные обозначения:**
- граница планируемого элемента планировочной структуры и граница территории, в отношении которой утвержден проект межевания территории;
 - граница и условный номер образуемой части земельного участка;
 - обозначение характерной точки образуемой части земельного участка;
 - обозначение и граница кадастрового участка;
 - обозначение и граница изменяемого земельного участка, учтенного в ЕГРН

1. Земельные участки, в отношении которых предполагается резервирование или изъятие для государственных или муниципальных нужд отсутствуют;
2. Красные линии, утвержденные в составе проекта планировки территории или красные линии, утверждаемые, изменяемые проектом межевания территории в соответствии с п. 2 ч.2 ст. 43 Градостроительного кодекса Российской Федерации отсутствуют. Линии отступа от красных линий в целях определения мест допустимого размещения зданий, строений, сооружений отсутствуют;
3. Существующие элементы планировочной структуры представлены частью территории Лысковского муниципального округа Нижегородской области;
4. Границы земельных объектов, образование которых предусмотрено схемой расположения земельного участка или земельных участков на кадастровом плане территории, срок действия которой не истек отсутствуют.

Изм.	Кол. уч.	Лист	№ док.	Подп.	Дата
Разработал		Бутакова		<i>Бутакова</i>	10.25
Проверил		Волкова		<i>Волкова</i>	10.25
Н.контр		Волкова		<i>Волкова</i>	10.25
Утв.		Гусарева		<i>Гусарева</i>	10.25

АО «Транснефть - Верхняя Волга»		
Проект планировки, содержащий проект межевания территории «МН «Альметьевск-Горький 3» Марийского РНУ, резервное питание ПКУ №279 ВЛ 10 кВ ф.1009 ПС «Варганы». Реконструкция»		
Основная часть проекта межевания территории. Графическая часть	Стадия	Лист
		1
Чертеж межевания территории Масштаб 1:1000	ООО «ВЕГАТ»	