



**Администрация  
Лысковского муниципального округа  
Нижегородской области**

**ПОСТАНОВЛЕНИЕ**

26.03.2026

№ 635

**Об утверждении схемы расположения земельного участка на  
кадастровом плане территории. Местоположение земельного  
участка: Нижегородская область, Лысковский  
муниципальный округ, г. Лысково, ул. Расковой,  
земельный участок 9а**

В соответствии со статьей 11.10 Земельного кодекса Российской Федерации, пунктом 2 статьи 3.3 Федерального закона от 25.10.2001 № 137-ФЗ «О введении в действие Земельного кодекса Российской Федерации», пунктом 4 статьи 16 Федерального закона от 29.12.2004 № 189-ФЗ «О введении в действие Жилищного кодекса Российской Федерации», на основании постановления администрации Лысковского муниципального округа Нижегородской области от 13.02.2026 № 219 «Об образовании земельного участка, на котором расположены многоквартирный дом с кадастровым номером 52:27:0090008:803 и иные входящие в состав такого дома объекты недвижимого имущества по адресу: Нижегородская область, Лысковский муниципальный округ, г. Лысково, ул. Расковой, земельный участок 9а», с учетом протокола общественных обсуждений от 18.03.2026 и заключения о результатах общественных обсуждений от 18.03.2026, администрация Лысковского муниципального округа **п о с т а н о в л я е т:**

утвердить прилагаемую схему расположения земельного участка на кадастровом плане территории:

- площадь 1347 кв.м;
- местоположение: Нижегородская область, Лысковский муниципальный округ, г. Лысково, ул. Расковой, земельный участок 9а;
- вид разрешенного использования земельного участка – малоэтажная многоквартирная жилая застройка (код 2.1.1);
- категория земель – земли населенных пунктов.

Временно исполняющий полномочия  
главы местного самоуправления



Подлинник электронного документа, подписанного ЭП,  
хранится в системе электронного документооборота

**СВЕДЕНИЯ О СЕРТИФИКАТЕ ЭП**

Сертификат: 1601FD52C4A1A34CED7AB48321BE5635  
Владелец: Чагаева Светлана Ивановна  
Действителен: с 14.01.2025 по 09.04.2026

С.И.Чагаева


**Утверждена**  
постановлением администрации  
Лысковского муниципального округа  
Нижегородской области

(наименование документа об утверждении, включая наименования  
органов государственной власти или органов местного самоуправления,  
принявших решение об утверждении схемы или подписавших соглашение  
о перераспределении земельных участков)

от " 26.03.2026 20 г. № 635

**Схема**  
**расположения земельного участка или земельных участков**  
**на кадастровом плане территории**

| <b>Условный номер земельного участка</b><br>(указывается в случае, если предусматривается образование двух и более земельных участков)   |  |            |
|--|--|------------|
| <b>Площадь земельного участка 1347 м2</b><br>(указывается проектная площадь образуемого земельного участка, вычисленная с использованием федеральной государственной географической информационной системы, обеспечивающей функционирование национальной системы пространственных данных, которой является федеральная государственная географическая информационная система "Единая цифровая платформа "Национальная система пространственных данных" (далее - информационная система), или иных технологических и программных средств с округлением до 1 квадратного метра. Указанное значение площади земельного участка может быть уточнено при проведении кадастровых работ не более чем на десять процентов) |  |            |
| <b>Обозначение<br/>характерных точек<br/>границ</b>  | <b>Координаты, м</b>   |            |
|  | (указываются в случае подготовки схемы расположения земельного участка с использованием информационной системы или иных технологических и программных средств. Значения координат, полученные с использованием указанных технологических и программных средств, указываются с округлением до 0,01 метра) |            |
|  | <b>X</b>   | <b>Y</b>   |
| <b>1</b>   | <b>2</b>   | <b>3</b>   |
| 1  | 497619,76  | 2281570,17 |
| 2  | 497606,02  | 2281596,25 |
| 3  | 497565,19  | 2281576,06 |
| 4  | 497576,01  | 2281553,44 |
| 5  | 497582,09  | 2281556,67 |
| 6  | 497584,53  | 2281552,19 |
| 7  | 497595,32  | 2281557,32 |
| 8  | 497601,14  | 2281560,03 |
| 9  | 497601,07  | 2281588,34 |
| 10   | 497602,08  | 2281588,34 |
| 11   | 497602,08  | 2281589,34 |
| 12   | 497601,07  | 2281589,34 |

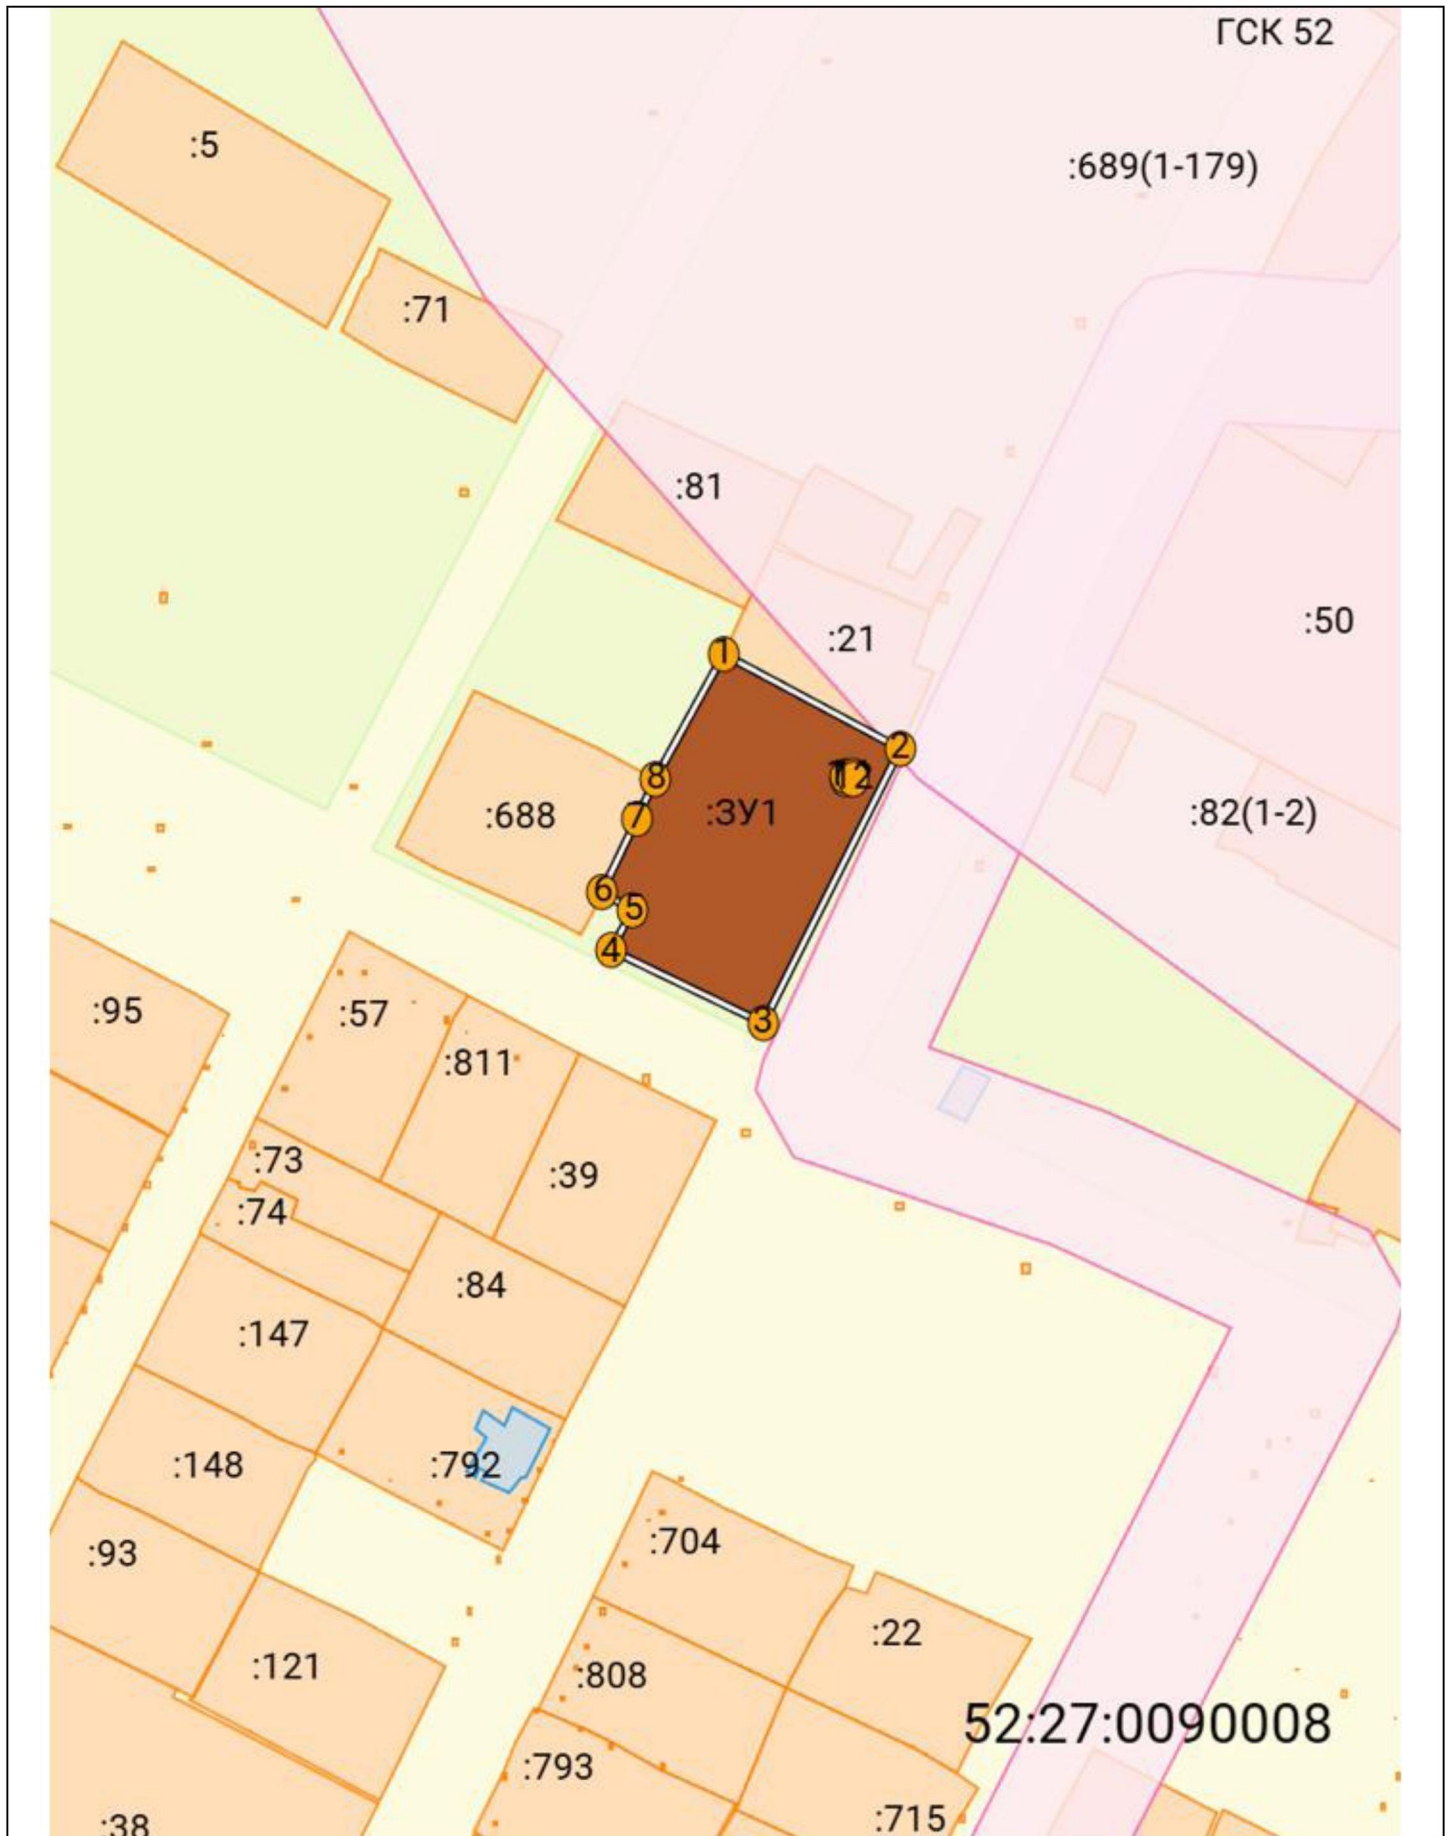

Масштаб 1:1200

Условные обозначения:

// - граница образуемого ЗУ; / - существующая граница ЗУ; о<sup>3</sup> - обозначение точки границы образуемого ЗУ