

Схема границ публичного сервитута на кадастровом плане территории


Местоположение:

Нижегородская область, Лысковский район, 22 ОП РЗ 22К-0044 Лысково-Леньково-Троицкое-а/д Работки-Порецкое

Кадастровые номера земельных участков, в отношении которых

предполагается установление публичного сервитута: 52:27:0150023:759

Цель установления публичного сервитута: На врезку в существующий газопровод объекта «Газопровод-ввод к жилому дому по адресу: Нижегородская область, Лысковский район, с.Леньково, ул. Кооперативная, д. 63А» на км 9+744 (IV категория) автомобильной дороги 22 ОП РЗ 22К-0044 Лысково-Леньково-Троицкое-а/д Работки-Порецкое в с. Леньково Лысковского м.о. (О-6-0200Л/2024/ДГ/ВВ)

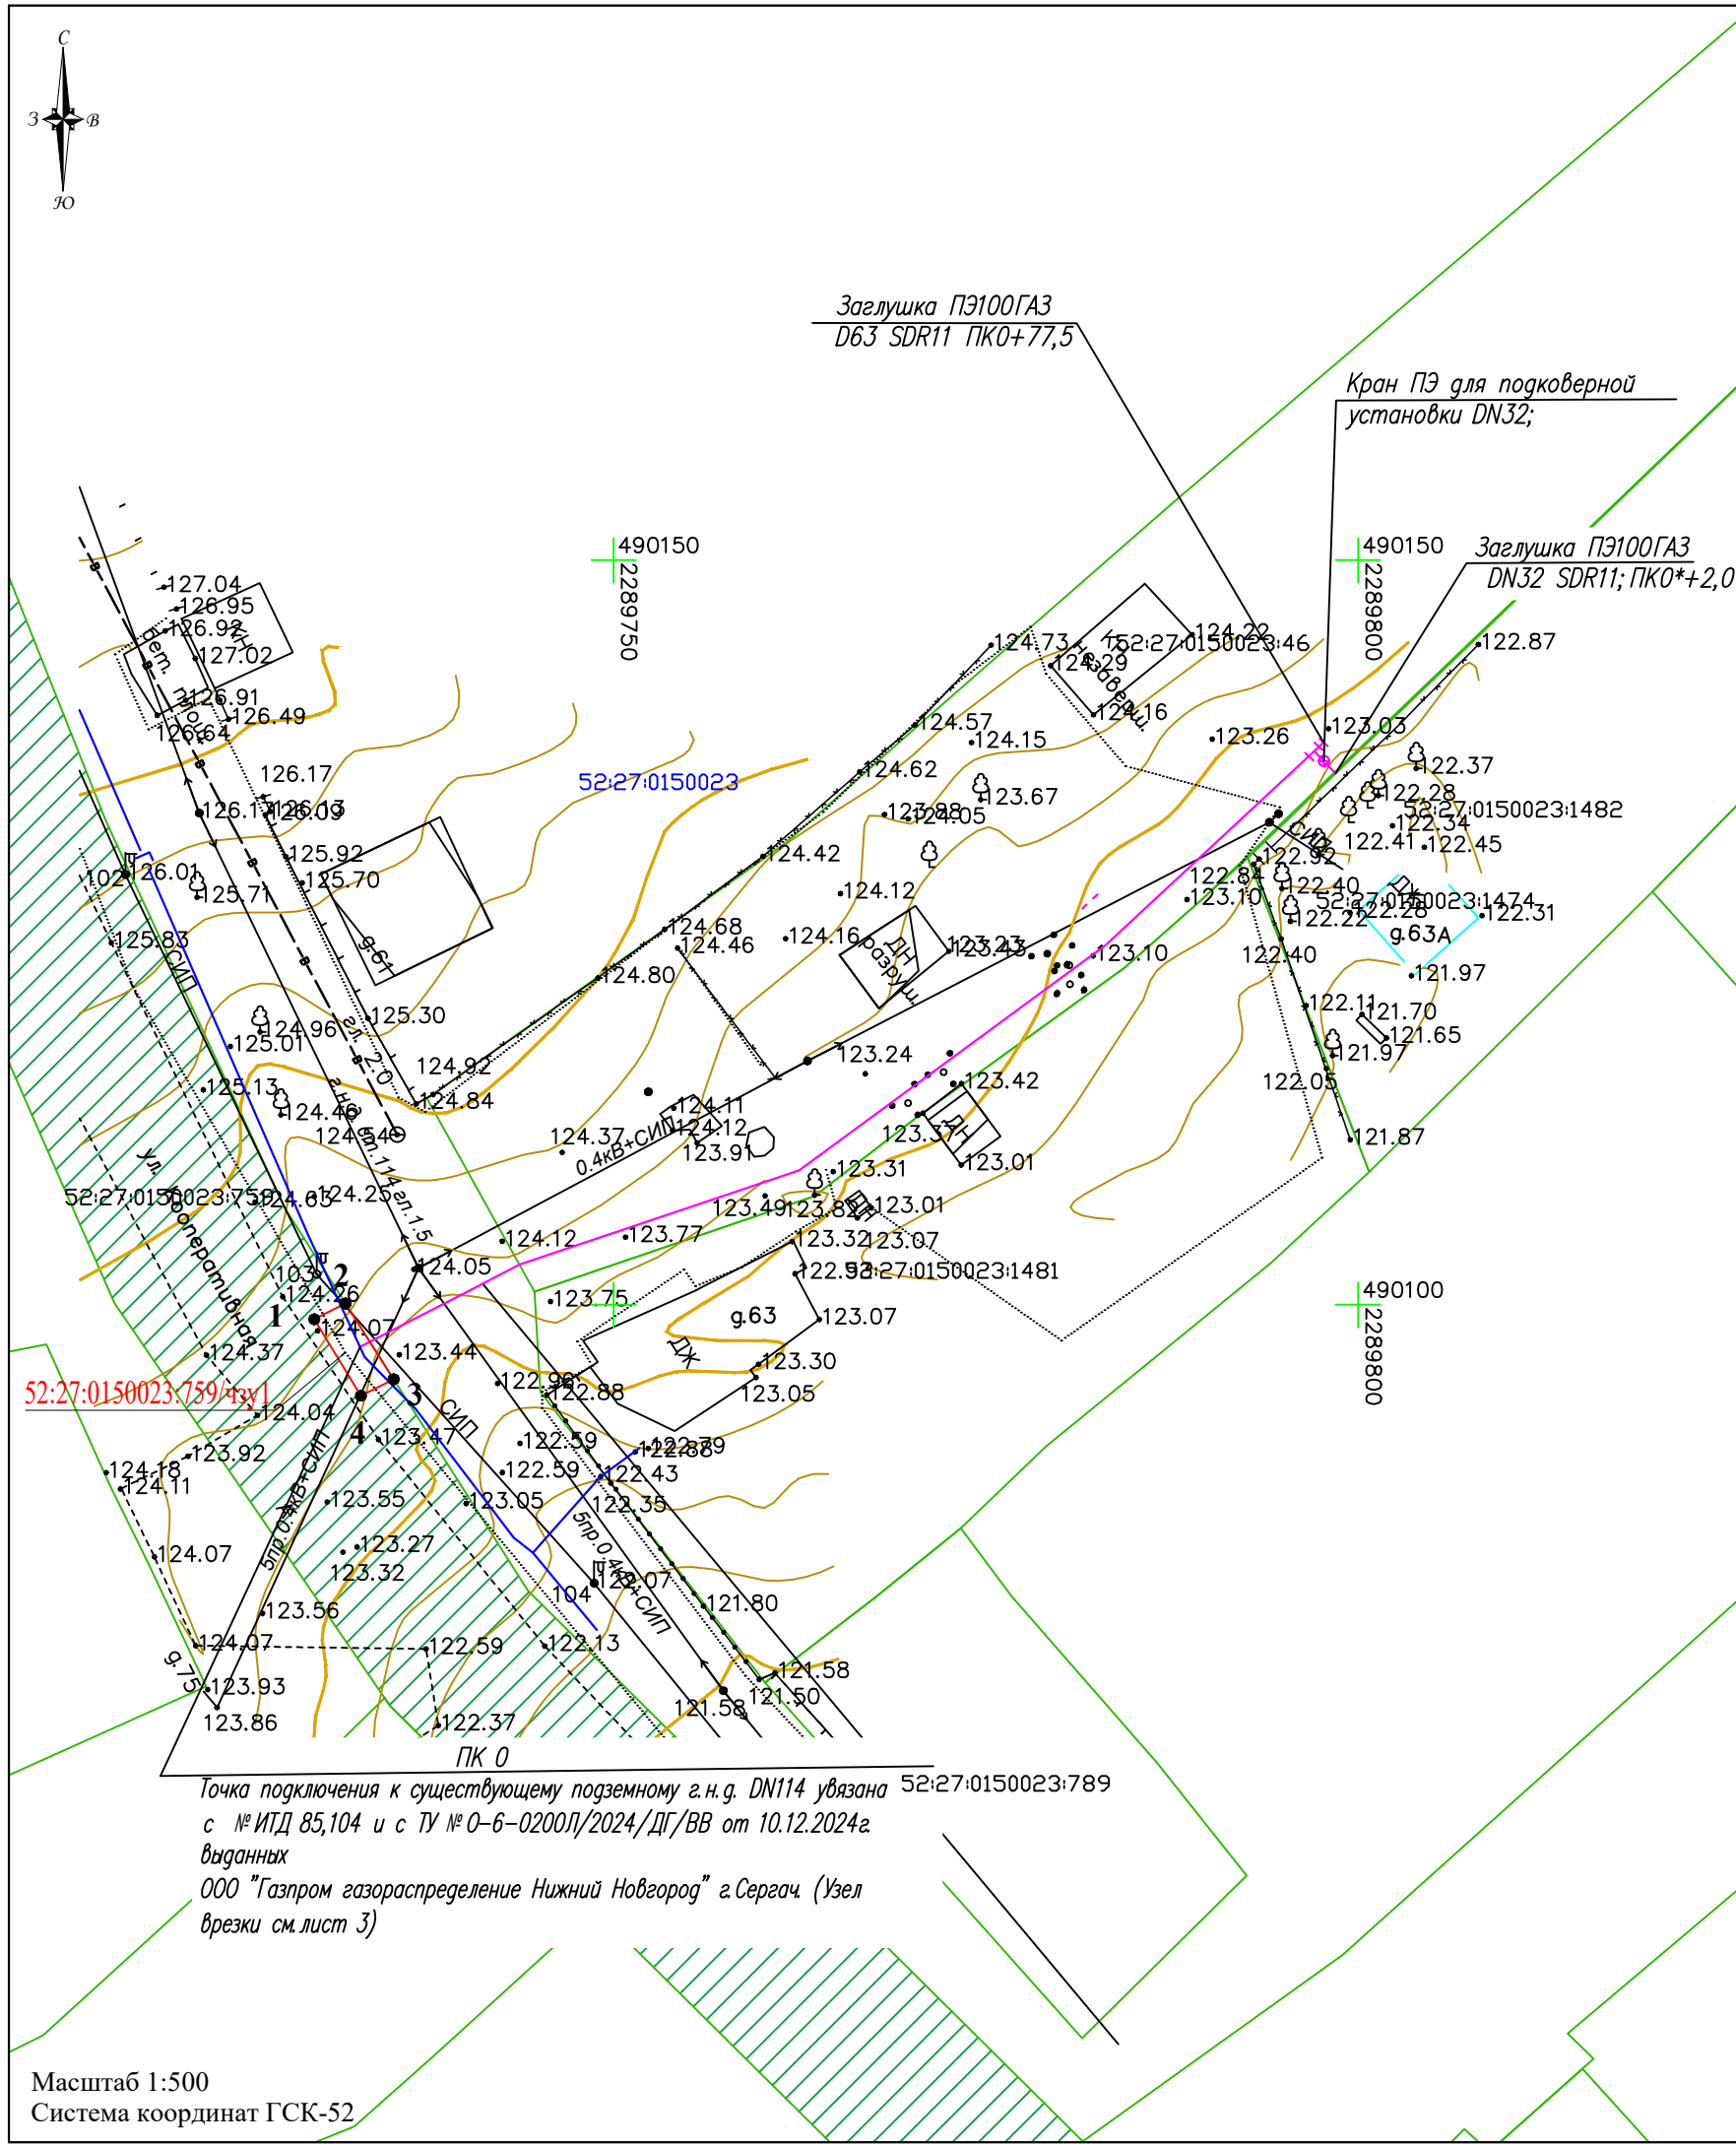

Система координат ГСК-52		
Площадь публичного сервитута 14 кв.м.		
Обозначение характерных точек границ	Координаты, м.	
	X	Y
1	490099,04	2289729,90
2	490100,10	2289731,99
3	490095,01	2289735,22
4	490093,90	2289733,03
1	490099,04	2289729,90

Условные обозначения:

- обозначение оси проектируемого газопровода;
- граница публичного сервитута;
- 1 - обозначение характерных точек границ публичного сервитута;
- 52:27:0150023 - граница и обозначение номера кадастрового квартала согласно сведениям ЕГРН;
- 52:27:0150023:1482 - граница земельных участков согласно сведениям ЕГРН, их номер;
- 52:27:0150023:1474 - граница объектов капитального строительства согласно сведениям ЕГРН, их номер;

Точка подключения к существующему подземному г.н.г. DN114 увязана с № ИТД 85,104 и с ТУ № О-6-0200Л/2024/ДГ/ВВ от 10.12.2024г. выданных ООО "Газпром газораспределение Нижний Новгород" г.Сергач. (Узел врезки см. лист 3)

Масштаб 1:500
Система координат ГСК-52



Наименование	Схема границ публичного сервитута на кадастровом плане территории	
Схема подготовлена	ООО "ГЕОДАТСЕРВИС"	2026 год
Исполнитель	Подпись МП 12526200220 Удалов В.С.	