

Утверждена

постановлением администрации

(наименование документа об утверждении, включая

Лысковского муниципального округа

наименования органов государственной власти или

Нижегородской области

органов местного самоуправления, принявших
решение об утверждении схемы или подписавших
соглашение о перераспределении земельных участков)


от 21.05.2026 № 1088

Схема

расположения земельного участка или земельных участков на кадастровом плане
территории

Условный номер земельного участка: 52:27:0130002:3У1		
Площадь земельного участка: 1497 кв.м.		
Обозначение характерных точек границ	Координаты, м	
	X	Y
1	2	3
1	505754.27	2309716.26
2	505789.45	2309683.52
3	505809.54	2309709.03
4	505777.06	2309739.33

Кадастровый квартал: 52:27:0130002
Система координат: МСК-52, зона 2

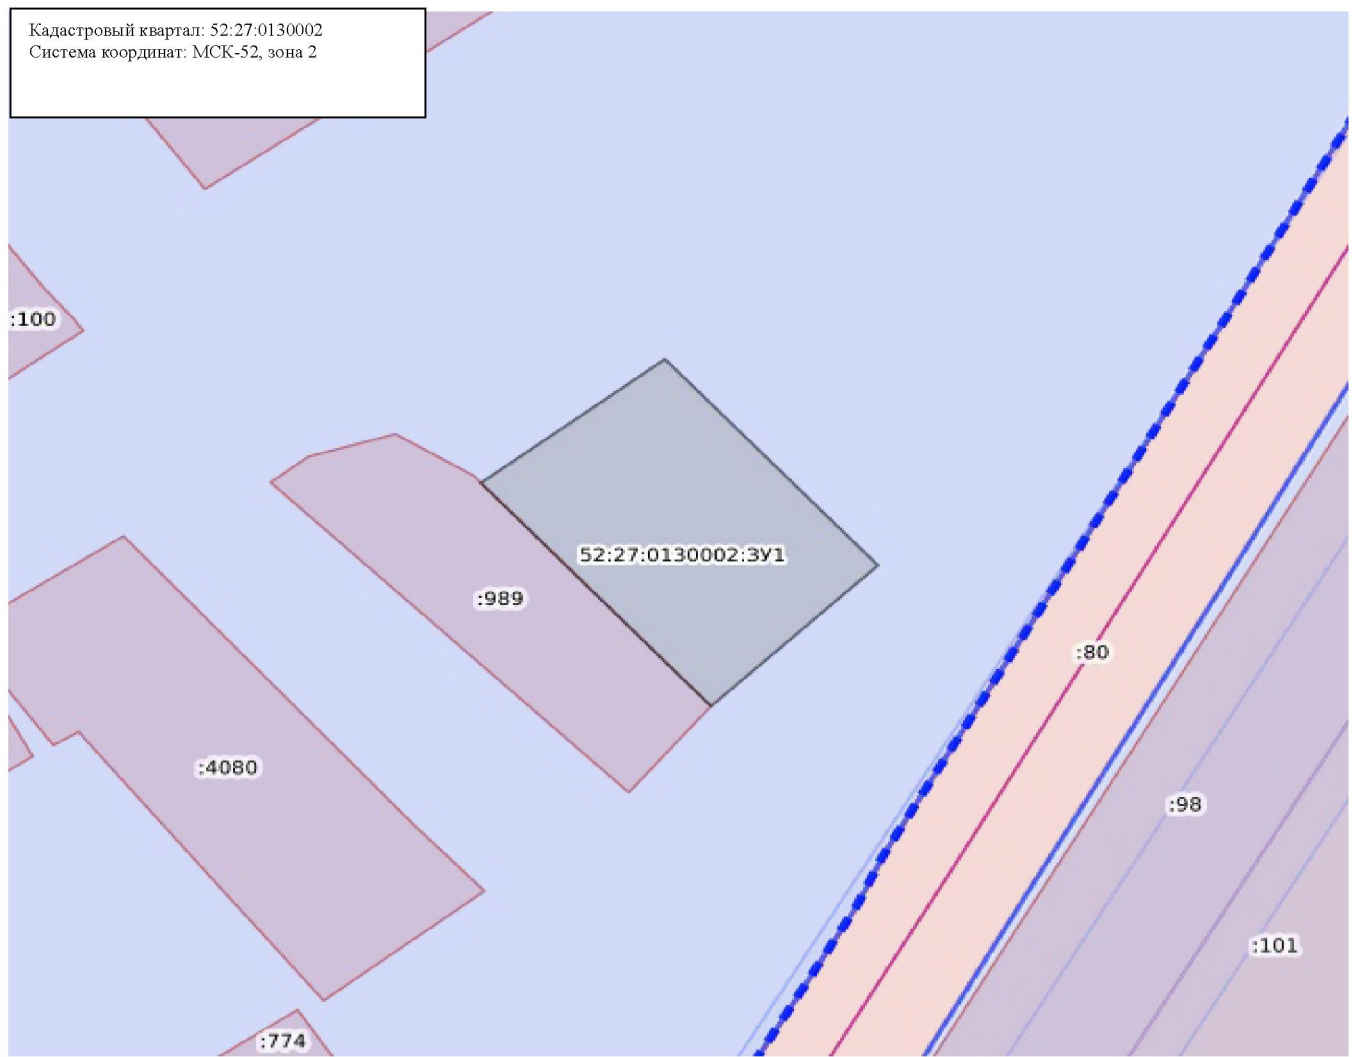

Масштаб: 1:1000

Условные обозначения:

- | | | | |
|--|---|--|--|
| | Государственная граница Российской Федерации | | Территория опережающего развития |
| | Границы между субъектами Российской Федерации | | Зоны территориального развития Российской Федерации |
| | Границы муниципальных образований | | Игровая зона |
| | Границы населённых пунктов | | Лесничество |
| | Кадастровые кварталы | | Утвержденный проект межевания территории |
| | Сооружения | | Границы территории, в отношении которой устанавливается публичный сервитут |
| | Объекты незавершенного строительства | | Байкальская природная территория и ее экологические зоны |
| | Здания | | Территория, в отношении которой принято решение о резервировании земель для государственных и муниципальных нужд |
| | Земельные участки | | Образуемые ЗУ |
| | Зоны с особыми условиями использования территории | | |
| | Территориальная зона | | |
| | Территория объекта культурного наследия | | |
| | Особо охраняемая природная территория | | |
| | Особая экономическая зона | | |
| | Охотничьи угодья | | |