

Утверждена

(наименование документа об утверждении, включая

наименования органов государственной власти или

органов местного самоуправления, принявших
решение об утверждении схемы или подписавших
соглашение о перераспределении земельных участков)

от _____ № _____

Схема


расположения земельного участка или земельных участков на кадастровом плане
территории

Условный номер земельного участка: 52:27:0080006:3У1

Площадь земельного участка: 1477 кв.м.

Обозначение характерных точек границ		Координаты, м	
		X	Y
1	2		3
1	496480,38		2277433,41
2	496473,88		2277392,06
3	496439,36		2277397,80
4	496445,55		2277439,48
1	496480,38		2277433,41

Кадастровый картус: 52:27:0080006
Система координат: МСК-52, зона 2

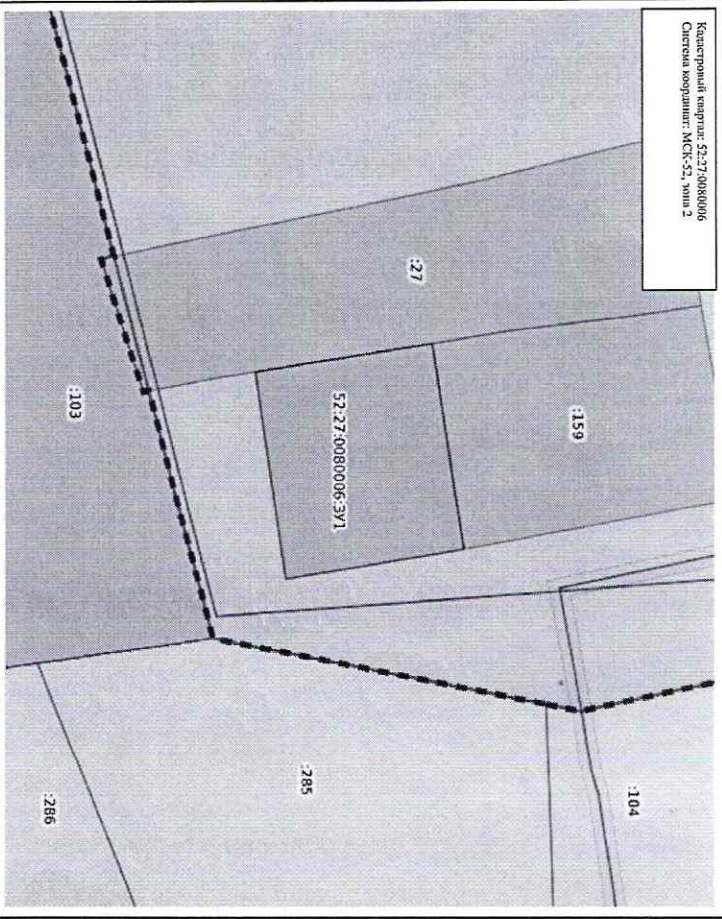

Масштаб: 1:1000

Условные обозначения:

- | | | | |
|--|---|--|--|
| | Государственная граница Российской Федерации | | Территория перспективного развития |
| | Граница между субъектами Российской Федерации | | Зона территориального развития Российской Федерации |
| | Граница муниципальных образований | | История зона |
| | Граница населенных пунктов | | Лесничество |
| | Кадастровые карты | | Утвержденный проект межевания территории |
| | Смежные | | Границы территории, в отношении которой устанавливается вблизиности сервитут |
| | Объекты инженерного строительства | | Выделенная природная территория и ее экологические зоны |
| | Здания | | Территория, в отношении которой принято решение о резервировании земель для государственных и муниципальных нужд |
| | Земельные участки | | Оборудованные ЗУ |
| | Зоны с особыми условиями использования территории | | |
| | Территориальная зона | | |
| | Территория объекта культурного наследия | | |
| | Особо охраняемая природная территория | | |
| | Особо охраняемая природная территория | | |
| | Особая экономическая зона | | |
| | Охотничий угодья | | |