 


Условные обозначения

-  - граница разработки проекта планировки территории
-  - граница кадастрового квартала
-  - Границы земельных участков, зарегистрированных в ЕГРН и их кадастровые номера
-  - Границы объектов капитального строительства, зарегистрированных в ЕГРН, и их кадастровые номера
-  - Границы образуемого земельного участка и его условный номер
-  - обозначение исходного земельного участка
-  - обозначение границ прекращающих существование
-  - красная линия устанавливаемая

*Экспликация земельных участков,
зарегистрированных в ЕГРН*


№ п/п	Кадастровый номер (при наличии)	ВРИ	Адрес объекта
1	52:27:0090022:1740	деловое управление	Российская Федерация, Нижегородская область, муниципальный округ Лысковский, город Лысково, улица Мичурина, земельный участок 102а
2	52:27:0090022:1993	пищевая промышленность	Российская федерация, Нижегородская область, район Лысковский, г. Лысково
3	52:27:0090022:3118	пищевая промышленность	Российская Федерация, Нижегородская область, Лысковский муниципальный округ, г. Лысково, ул. Мичурина, земельный участок 102б
4	52:27:0090022:549	пищевая промышленность	обл. Нижегородская, р-н Лысковский, г. Лысково, ул. Мичурина, дом 102
5	52:27:0090022:3080	Коммунальное обслуживание	Российская Федерация, Нижегородская область, муниципальный округ Лысковский, город Лысково, улица Мичурина, земельный участок 102б
6	52:27:0090022:524	Для обслуживания нежилого здания котельной	установлено относительно ориентира, расположенного в границах участка. Почтовый адрес ориентира: обл. Нижегородская, р-н Лысковский, г. Лысково, ул. Мичурина, дом 100

Экспликация образуемых земельных участков

<i>Условный номер образуемого земельного участка</i>	<i>Вид разрешенного использования образуемого земельного участка</i>	<i>Площадь образуемого земельного участка, кв.м.</i>
<i>ЗУ1</i>	<i>6.4 пищевая промышленность</i>	<i>5 331</i>

Координаты красной линии

Имя точки	X, м	Y, м
1	494335,63	2279548,69
2	494326,28	2279582,18
3	494323,86	2279590,92
4	494317,14	2279612,58
5	494312,69	2279629,72
6	494304,12	2279650,47
7	494291,09	2279682,53
8	494287,88	2279688,61
9	494292,2	2279694,86
10	494288,35	2279704,07

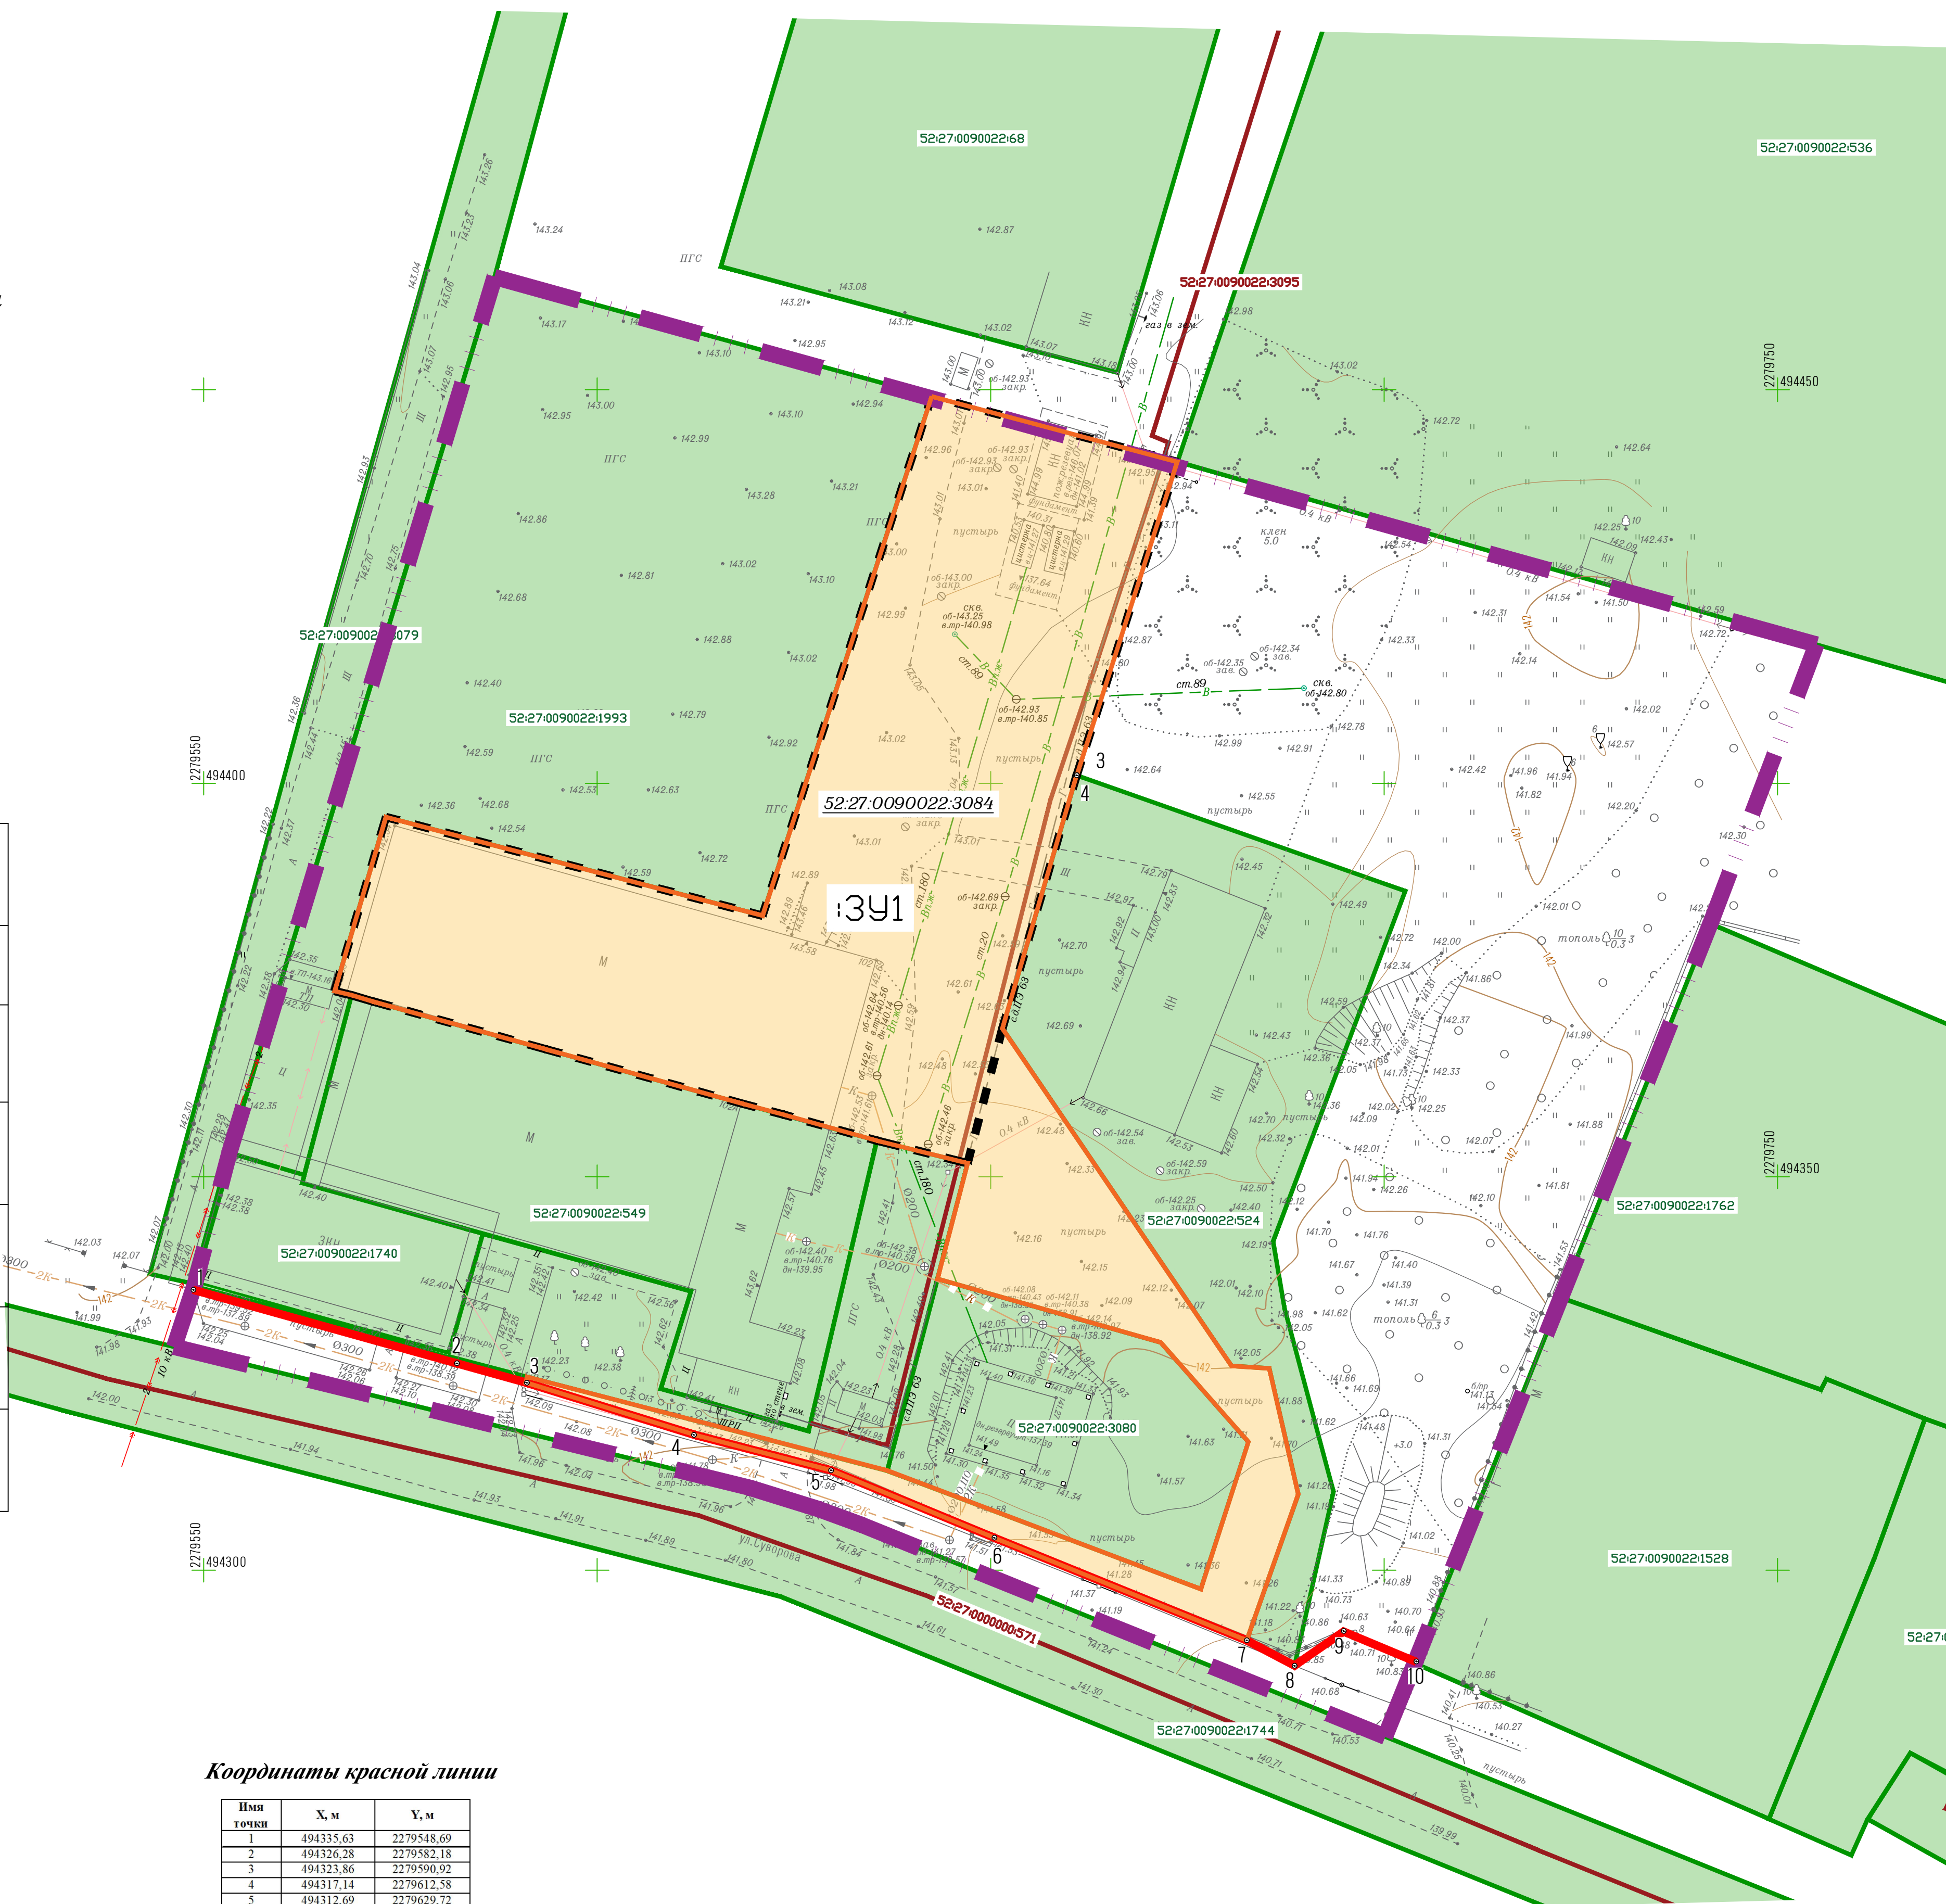

Система координат МСК-52
Система высот Балтийская, 1977г.
Высота сечения рельефа 0.5м

[illegible]