



**Администрация
Лысковского муниципального округа
Нижегородской области**

ПОСТАНОВЛЕНИЕ

26.12.2025

№ 2423

**Об утверждении проекта благоустройства парка Победы в
с.Барmino Лысковского муниципального округа
Нижегородской области, подлежащего благоустройству в
2026 году в рамках муниципальной программы
«Формирование современной городской среды на территории
Лысковского муниципального округа», утвержденной
постановлением администрации Лысковского
муниципального округа Нижегородской области
от 23.03.2023 № 482**

В соответствии с постановлением Правительства Российской Федерации от 30.12.2017 № 1710 «Об утверждении государственной программы Российской Федерации «Обеспечение доступным и комфортным жильем и коммунальными услугами граждан Российской Федерации», постановлением Правительства Российской Федерации от 10.02.2017 № 169 «Об утверждении Правил предоставления и распределения субсидий из федерального бюджета бюджетам субъектов Российской Федерации на поддержку государственных программ субъектов Российской Федерации и муниципальных программ формирования современной городской среды», постановлением Правительства Нижегородской области от 01.09.2017 № 651 «Об утверждении государственной программы «Формирование современной городской среды на территории Нижегородской области», Уставом Лысковского муниципального округа Нижегородской области, постановлением администрации Лысковского муниципального округа Нижегородской области от 20.11.2025 № 2115 «О проведении на территории Лысковского муниципального округа Нижегородской области обсуждений с заинтересованными лицами проекта благоустройства парка Победы в с.Барmino Лысковского муниципального округа Нижегородской области, подлежащего благоустройству в 2026 году в рамках муниципальной программы «Формирование современной городской среды на территории Лысковского муниципального округа», утвержденной постановлением администрации Лысковского муниципального округа Нижегородской области от 23.03.2023 № 482», протоколом заседания общественной комиссии по реализации на территории Лысковского муниципального округа приоритетного проекта «Формирование комфортной городской среды» от 24.12.2025 № 4, администрация Лысковского муниципального округа **п о с т а н о в л я е т:**

1. Утвердить прилагаемый проект благоустройства парка Победы в с.Барmino Лысковского муниципального округа Нижегородской области, подлежащего благоустройству в 2026 году в рамках муниципальной программы «Формирование современной городской среды на территории Лысковского муниципального округа», утвержденной постановлением администрации Лысковского муниципального округа Нижегородской области от 23.03.2023 № 482.

2. Отделу организационно-кадровой работы администрации Лысковского муниципального округа Нижегородской области обеспечить размещение настоящего постановления на официальном сайте администрации Лысковского муниципального округа Нижегородской области в информационно-телекоммуникационной сети «Интернет».

3. Контроль за исполнением настоящего постановления возложить на заместителя главы администрации, начальника управления по благоустройству и развитию территорий администрации Лысковского муниципального округа Нижегородской области.

Глава местного самоуправления




А.В.Кочмарев

УТВЕРЖДЕН
постановлением администрации
Лысковского муниципального округа
Нижегородской области
от 26.12.2025 № 2423

ООО «НижНовСтройПроект»

Благоустройство парка Победы в с. Барmino Лысковского
муниципального округа
Нижегородской области

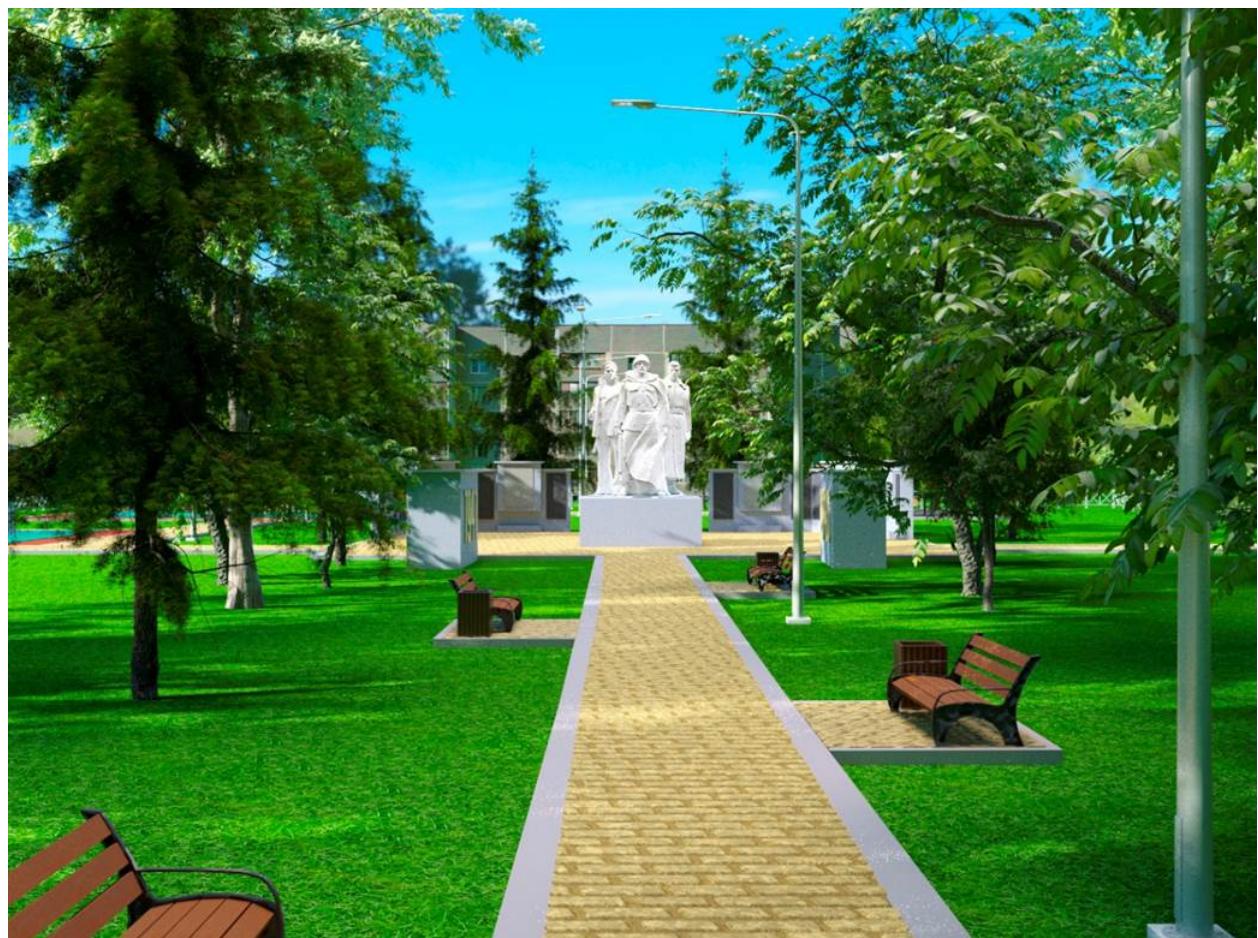

г. Нижний Новгород
2025 год

Ведомость листов основного компонента

<i>№ листа</i>	<i>Имя макета</i>
1	<i>Титульный лист</i>
2	<i>Ведомость листов основного комплекта</i>
3-10	<i>Пояснительная записка</i>
<i>Комплект чертежей</i>	
1	<i>Ситуационный план</i>
2	<i>Топографическая съемка</i>
3	<i>Существующее положение</i>
4	<i>Существующее положение (видовые точки)</i>
5	<i>Генеральный план. План малых архитектурных форм</i>
6	<i>План демонтажа и разработки грунта</i>
7	<i>План покрытий</i>
8	<i>Разбивочный чертеж благоустройства</i>
9	<i>Схема прокладки электрических кабелей и кабелей видеосвязи</i>
10	<i>Схема вертикальной планировки территории</i>
11	<i>Ведомость объемов работ</i>
12	<i>План размещения видовых точек</i>
13-16	<i>Видовые точки 1-7</i>

Пояснительная записка

Общие данные

Проект благоустройства парка Победы в с. Барmino Лысковского муниципального округа Нижегородской области разработан в соответствии с заданием Управления по благоустройству и развитию территорий администрации Лысковского муниципального округа и предусматривает мероприятия направленные на приведение территории парка Победы в соответствие с действующими строительными нормами и правилами, а так же для создания благоприятной среды и времяпрепровождения граждан поселения всех возрастных групп.

Местоположение и основные характеристики территории

парка Победы

Площадь участка проектирования ориентировочно – 4936 м². Территория благоустройства располагается между жилыми многоквартирными домами на улице Победы и улице Полевой.

Главный вход расположен с улицы Полевой.

Ранее на территории уже частично выполнялись работы по благоустройству.

Архитектурно-ландшафтная характеристика участка

Рельеф участка спокойный, с плавным изменением высот по всей территории.

Проектируемое пространство наполнено зелеными насаждениями. Также есть существующее освещение и определенный стиль благоустройства.

Текущее состояние объекта

<i>№ п/п</i>	<i>Наименование объекта</i>	<i>Текущее состояние</i>
1	Дорожные покрытия дорожек и площадок на проектируемом участке	Требуется устройство новых площадок и дорожек
2	Озеленение территории	Озеленение территории достаточное, необходимо сохранить и выполнить благоустройство с учетом существующего положения. Допустимо частичное удаление кустарника, препятствующего благоустройству.
3	Освещение территории	Необходимые нормы инсоляции не соблюдены, существующего оборудования недостаточно

Архитектурно-планировочные решения

Благоустройство парка Победы — это не только создание комфортной среды, но и способ сохранить и передать будущим поколениям память о героическом прошлом, о стойкости и жертвах героев Великой Отечественной войны. Это важное культурное и патриотическое место, которое объединяет прошлое и настоящее, способствует формированию гражданской идентичности и уважения к исторической памяти.

Выполнение благоустройства парка Победы имеет важное культурное, социальное и историческое значение по нескольким причинам:

Создание комфортной и безопасной среды для отдыха и развлечения

Обустройство территории обеспечивает удобство и безопасность для всех возрастных групп, способствует активному и полноценному отдыху, укреплению здоровья и развитию социального взаимодействия.

Повышение привлекательности и функциональности общественного пространства

Современное благоустройство делает парк более эстетичным, аккуратным и доступным, стимулирует его использование и популяризацию среди жителей и гостей поселения

Сохранение культурного и исторического наследия

Обустройство помогает сделать память о героях ВОВ более заметной и выразительной, привлекая внимание к важным историческим событиям и героическому подвигу.

Преемственность поколений и сохранение памяти героев ВОВ.

Передача исторической памяти

Благоустроенный парк с памятными элементами служит живым напоминанием о героическом прошлом, формирует уважение и гордость за подвиг предков у молодого поколения.

Воспитание патриотизма и гражданской ответственности

Через памятные места и мероприятия в парке реализуется идея преемственности поколений, воспитания чувства благодарности и признательности.

Социальное сплочение

Совместное участие в сохранении памяти способствует укреплению национального сознания, единства общества и уважения к исторической правде.

Благоустройство территории позволяет решить различные задачи, делая жизнь жителей более комфортной и интересной, а также развивая привлекательность населенного пункта.

Разнообразие и функциональность зон отдыха

Установка детского игрового и спортивного комплекса создаст безопасную и увлекательную среду для детей разного возраста, развитие физических навыков и активного досуга.

Площадка для отдыха с парковыми качелями и лавочками обеспечит комфортное место для отдыха и общения взрослых.

Акцент на безопасность и контроль

Видеонаблюдение повысит безопасность посетителей, позволит оперативно реагировать на возможные инциденты и минимизирует риск вандализма.

Ограждение территории поможет контролировать вход и выход, обеспечивая безопасность особенно для молодежи и детей. А также будет препятствовать заезду автомобилей на газоны и благоустроенные площадки.

Эстетика и тематическая представленность

Тематическая детская площадка сделает парк привлекательным, узнаваемым и подчеркнет историческую значимость.

Ландшафтное озеленение и сдержанный дизайн создадут приятную атмосферу для отдыха и прогулок.

Удобство и инфраструктура

Сеть дорожек обеспечит комфортные маршруты для прогулок, бега, повысит удобстворенность посетителей.

Новая парковочная зона решит проблему с парковкой, сделает парк более доступным для автомобилистов и снизит нагрузку на уличную инфраструктуру.

Экологический дизайн и экологичность

Использование освещения и зеленых насаждений повысит экологическую привлекательность, продлит время посещения парка в вечернее время и создаст уютную атмосферу.

Урны обеспечат чистоту и порядок, способствуя формированию культуры утилизации отходов.

Социальное и культурное значение


Обустроенное пространство станет популярным местом для различных мероприятий, встреч, праздников, что укрепит чувство общности и патриотизм.

Парк будет служить местом для семейного отдыха, занятий спортом и активного времяпрепровождения, способствуя улучшению здоровья населения.



Данное благоустройство повысит комфорт, безопасность и привлекательность парка. Победы, сделав его более современным и функциональным общественным пространством. Благодаря этим улучшениям, парк станет центром активного отдыха, культурных событий и местом, где приятно и удобно проводить время всем жителям.

Экспликация малых архитектурных форм

<i>№ п/п</i>	<i>Наименование объекта</i>	<i>Изображение</i>	<i>Кол-во</i>	<i>Характеристи- ки</i>	<i>Сайт</i>
1	Скамейка "Псков"		9	ДxШxВ: 1500x680x770 мм	https://zavod-ekogum.ru/product/563468230531-skameika-pskov-
2	Урна "ГОРОДЕЦ L с крышкой"		11	400 x 400 x 700 мм	https://zavod-ekogum.ru/trash/product/926357234721-urna-gorodets-l-c-krishkoi
3	Парковые качели "Радуга"		2	4900 x 1750 x 2600 мм	https://zavod-relyef.com/product/parkovye-kaceli-raduga
4	Детский спортивный комплекс		1	5555x3990x 2505 мм	https://ksil.com/catalog/sport/detskiesportivnye-kompleksy-dlya-starshey-vozrastnoy-gruppy/detskiy-sportivnyy-kompleks_45
5	Игровой комплекс "День победы"		1	8570x3980x 3360 мм	https://aven-maf.ru/newsearch/?search_api_views_fulltext=Mf-45
6	Качели с подвесами Тип-2 и Тип-2/1 "День победы"		1	2860x1840x 1530мм	https://aven-maf.ru/newsearch/?search_api_views_fulltext=K-16

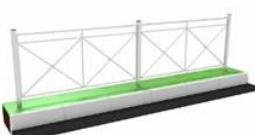
7	<i>K-33м с цепным подвесом "Гнездо"</i>		1	2940x2140x 2290 мм	https://aven-maf.ru/igrovye-plashchadki/ka-cheli/k-33m-s-cepnym-podvesom-gnezdo
8	<i>Песочница "День Победы"</i>		1	4195x1525x 1770 мм	https://aven-maf.ru/igrovye-plashchadki/pe-sochnicy/pe-62-den-pobedy
9	<i>Балансир "День Победы"</i>		1	2710x770x 945 мм	https://aven-maf.ru/igrovye-plashchadki/ka-chalki/mk-8-den-pobedy-083
10	<i>Карусель "День Победы"</i>		1	1495x1495x 725 мм	https://aven-maf.ru/igrovye-plashchadki/ka-ruseli/mk-7-1p-den-pobedy
11	<i>Качалка МК-21/2 "День победы"</i>		1	1145x830x 860 мм	https://aven-maf.ru/igrovye-plashchadki/ka-chalki/mk-21-2-den-pobedy
12	<i>Домик лабиринт "День победы"</i>		1	2250x2030x 1320 мм	https://aven-maf.ru/igrovye-plashchadki/pe-sochnicy/pl-1
13	<i>Информационный стенд</i>		2	594x55x 1750 мм	https://aven-maf.ru/malye-architekturnye-formy/informacionnye-stendy/is-02
14	<i>Ограждение</i>		277м	2000x1200 мм	https://pik.com/products/peshekhodnoe-ograzhdenie/u-po-d-s1-1-2-2-0/

15	Камера видеонаблюдения IP HiWatch DS-I450M(C)/2.8mm)		10	66 x 69.1 x 170.8 мм	https://www.onlinetrade.ru/catalogue/ip_kamera_videonablyudeniya_ip_hiwatch_ds_i45_0m_c_2.8mm-3796506.html?utm_term=5333816800&yclid=8799951508648230911&ybaip=1#tabs_description
16	Кронштейн для опор		8	1000x1000 мм разнонаправленный, угол 90 градусов, d трубы=48мм	https://its2.ru
17	Кронштейн для опор		2	1000x1000 мм разнонаправленный, угол 45 градусов, d трубы=48мм	https://its2.ru
18	Кронштейн для опор		7	однонаправленный	https://its2.ru
19	Светильник уличный Navigator ДКУ 80Вт 12145/м 5000K IP65 NSF-PW7-80-5K-LED 80 160		27		https://its2.ru

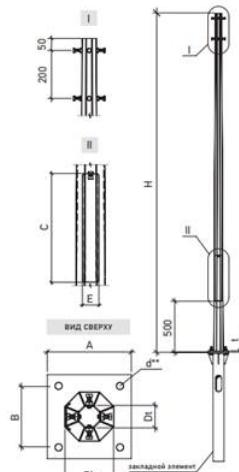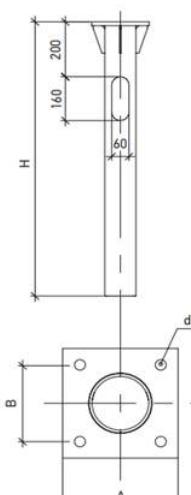20	<i>Опора несиловая фланцевая многогранная коническая, оцинкованная, с люком для ревизии</i>		17	<i>высота надземной части опоры 7000 мм, размеры фланца 220x220x25 мм, диаметр нижней трубы 150 мм, диаметр верхней трубы 75 мм</i>	https://its2.ru
21	<i>Деталь закладная фундамента стальная фланцевая трубчатая оцинкованная,</i>		17	<i>диаметр трубы 168 мм, толщина 4 мм, размер фланца 400 мм, количество отверстий фланца 4 шт, диаметр отверстий крепежных элементов 24 мм, высота закладной 2000 мм</i>	https://its2.ru
22	<i>Опора бетонная</i>		1	<i>Длина (L): 9 500 мм Ширина (B): 165 мм Высота (H): 240 мм Вес: 0.75 т</i>	https://pp.psk-energo.ru/catalog/energeticheskoe-strоitelstvo/oporyi-lep/stojki-sv/stoyka-sv-95-2
23	<i>Знак «Парковка для инвалидов»</i>		2	<i>700x2000x250</i>	https://optp.ru/catalog/1813/4783/4898.html

<p><i>Согласовано</i></p> <table border="1" style="width: 100%; border-collapse: collapse;"> <tr><td>Инф. № подл.</td><td>Подп. и дата</td><td>Взам. инф. №</td></tr> <tr><td> </td><td> </td><td> </td></tr> <tr><td> </td><td> </td><td> </td></tr> <tr><td> </td><td> </td><td> </td></tr> <tr><td> </td><td> </td><td> </td></tr> </table>	Инф. № подл.	Подп. и дата	Взам. инф. №													<p style="text-align: center;"><i>Ситуационный план</i></p> 	<p style="text-align: center;"><i>Рабочий проект благоустройства территории</i></p> <p style="text-align: center;">Благоустройство парка Победы в с. Барmino Лысковского муниципального округа Нижегородской области</p> <table border="1" style="width: 100%; border-collapse: collapse;"> <thead> <tr> <th>Стадия</th> <th>Лист</th> <th>Листов</th> </tr> </thead> <tbody> <tr> <td style="text-align: center;">1</td> <td style="text-align: center;">16</td> <td></td> </tr> </tbody> </table> <p style="text-align: right;"></p>	Стадия	Лист	Листов	1	16										
Инф. № подл.	Подп. и дата	Взам. инф. №																														
Стадия	Лист	Листов																														
1	16																															
<table border="1" style="width: 100%; border-collapse: collapse;"> <tr><td>Изм.</td><td>Кол.ч.</td><td>Лист</td><td>№ док.</td><td>Подп.</td><td>Дата</td></tr> <tr><td>Ген.директор</td><td>Рыжков С.А.</td><td></td><td></td><td></td><td></td></tr> <tr><td>ГИП</td><td>Тихомирова А.А.</td><td></td><td></td><td></td><td></td></tr> <tr><td>Разраб.</td><td>Рахматова Е.А.</td><td></td><td></td><td></td><td></td></tr> <tr><td>Н.контр.</td><td>Журавлева Н.С.</td><td></td><td></td><td></td><td></td></tr> </table>	Изм.	Кол.ч.	Лист	№ док.	Подп.	Дата	Ген.директор	Рыжков С.А.					ГИП	Тихомирова А.А.					Разраб.	Рахматова Е.А.					Н.контр.	Журавлева Н.С.						
Изм.	Кол.ч.	Лист	№ док.	Подп.	Дата																											
Ген.директор	Рыжков С.А.																															
ГИП	Тихомирова А.А.																															
Разраб.	Рахматова Е.А.																															
Н.контр.	Журавлева Н.С.																															

Топографическая съемка

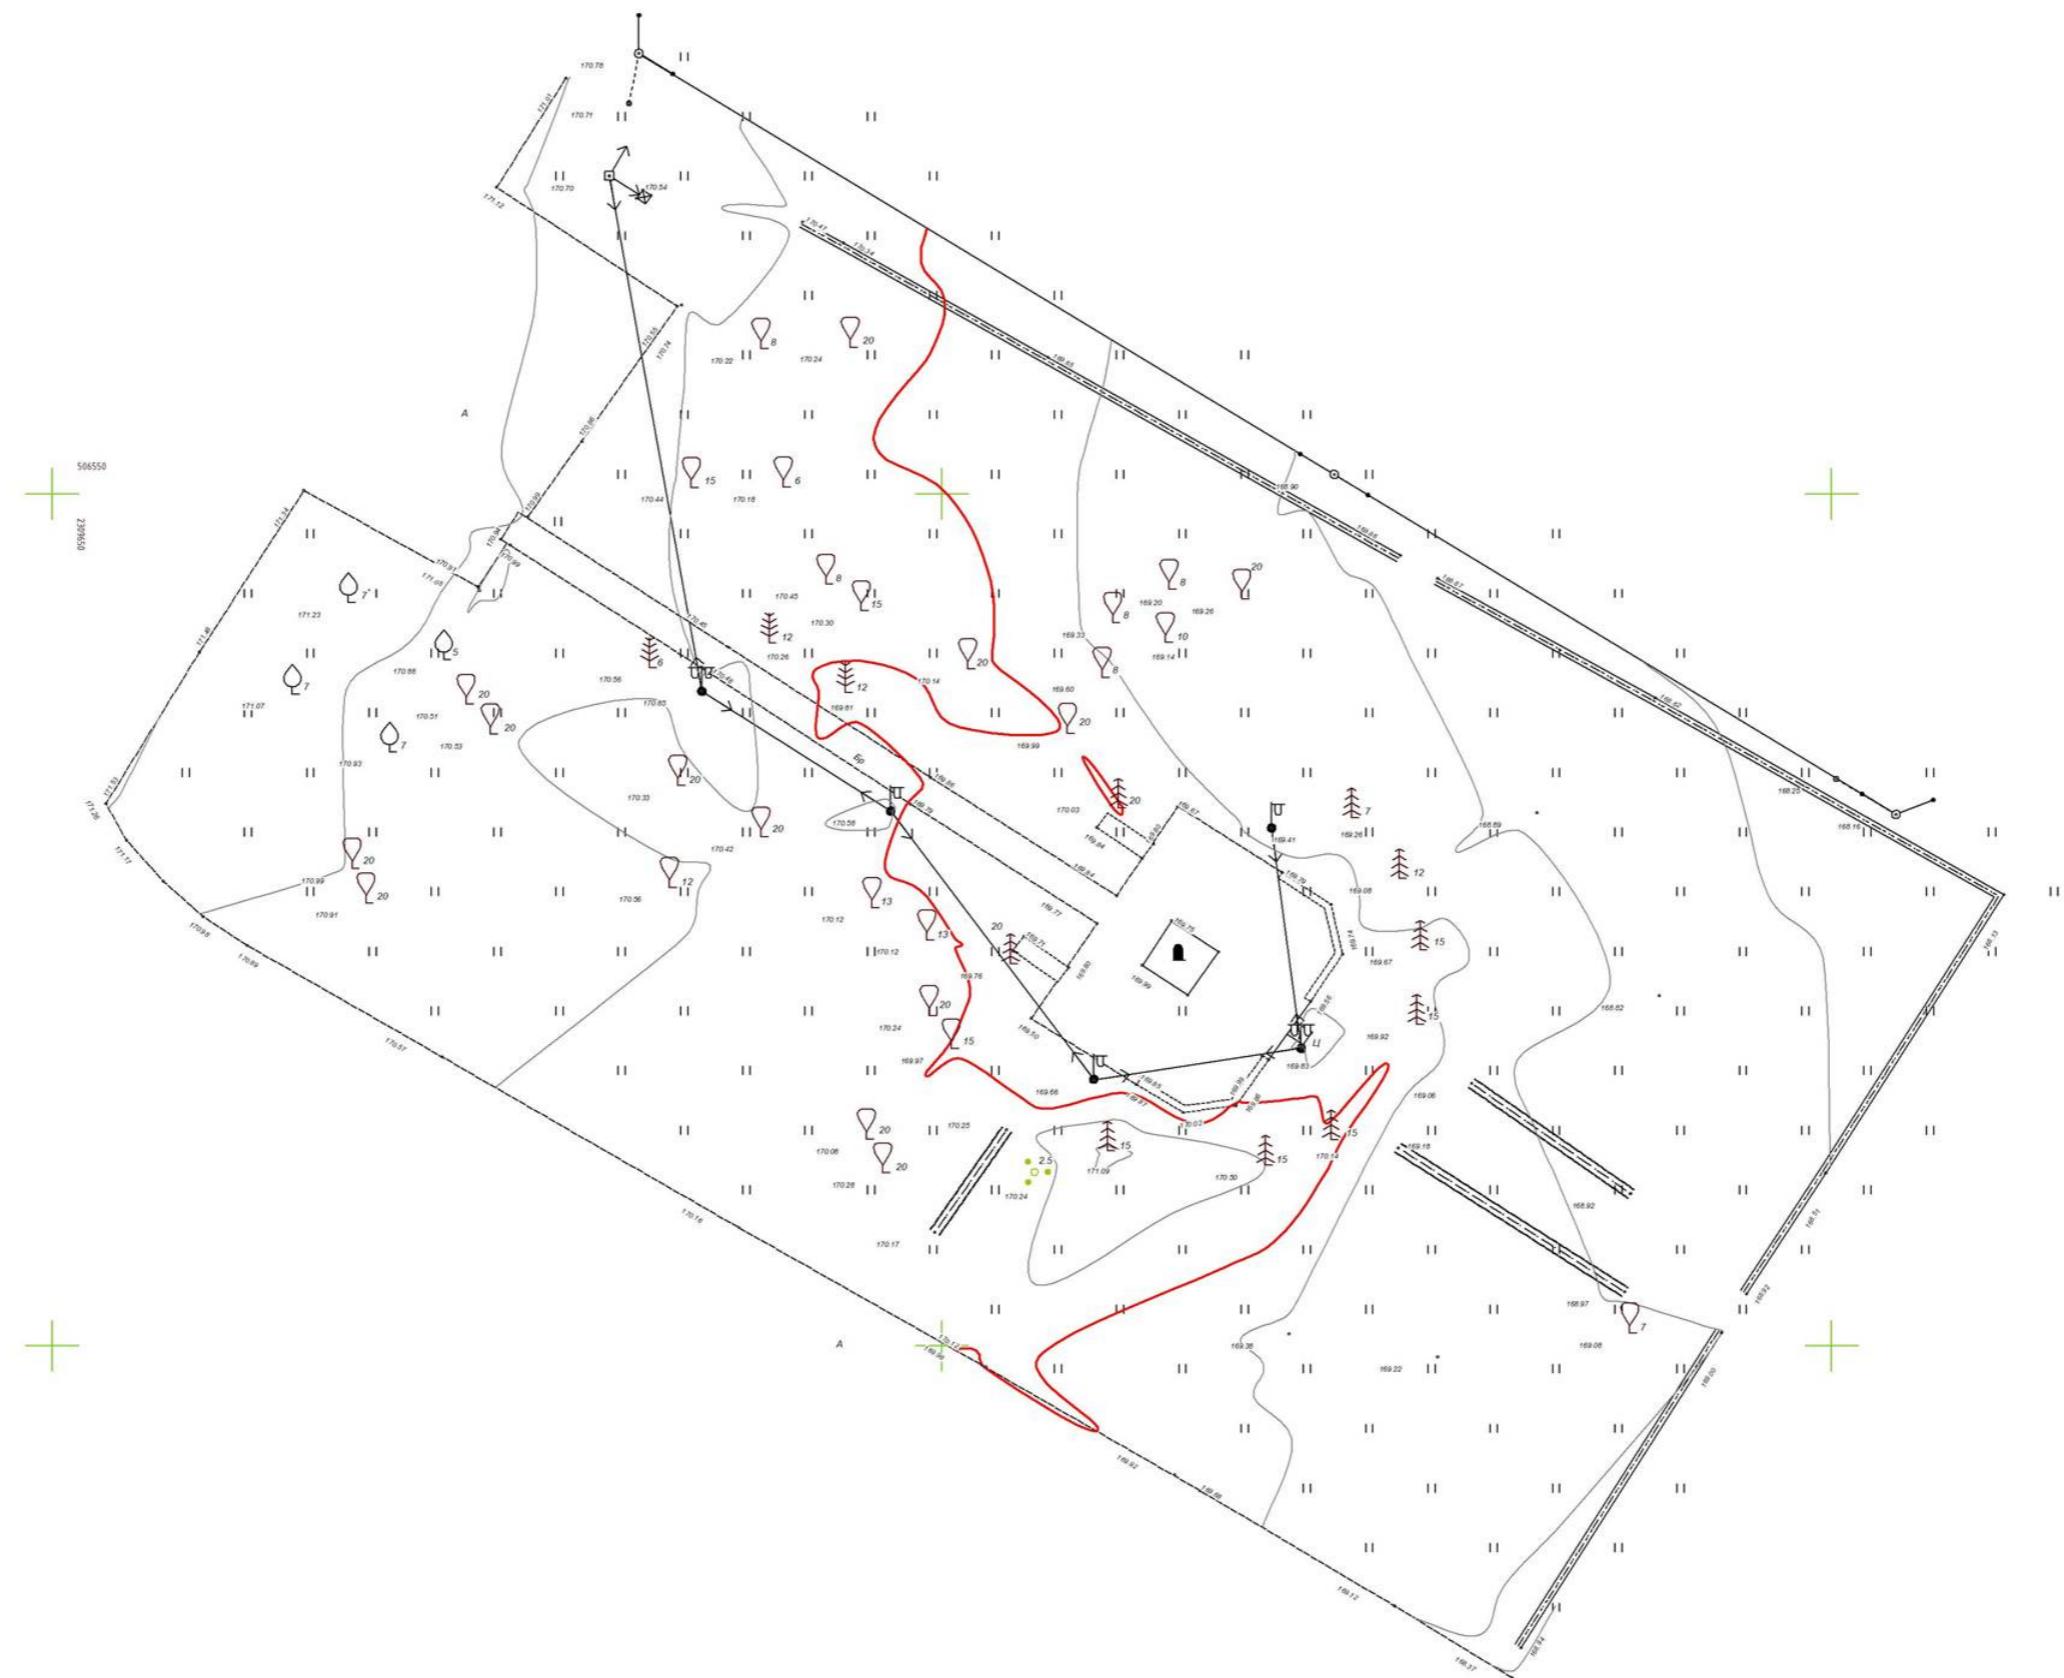


Инд. № подл.	Подл. и дата	Взам. инф. №

Изм.	Колч.	Лист	№ док.	Подп.	Дата

Благоустройство парка Победы
в с. Бармино Лысковского муниципального района
Нижегородской области

Лист
2

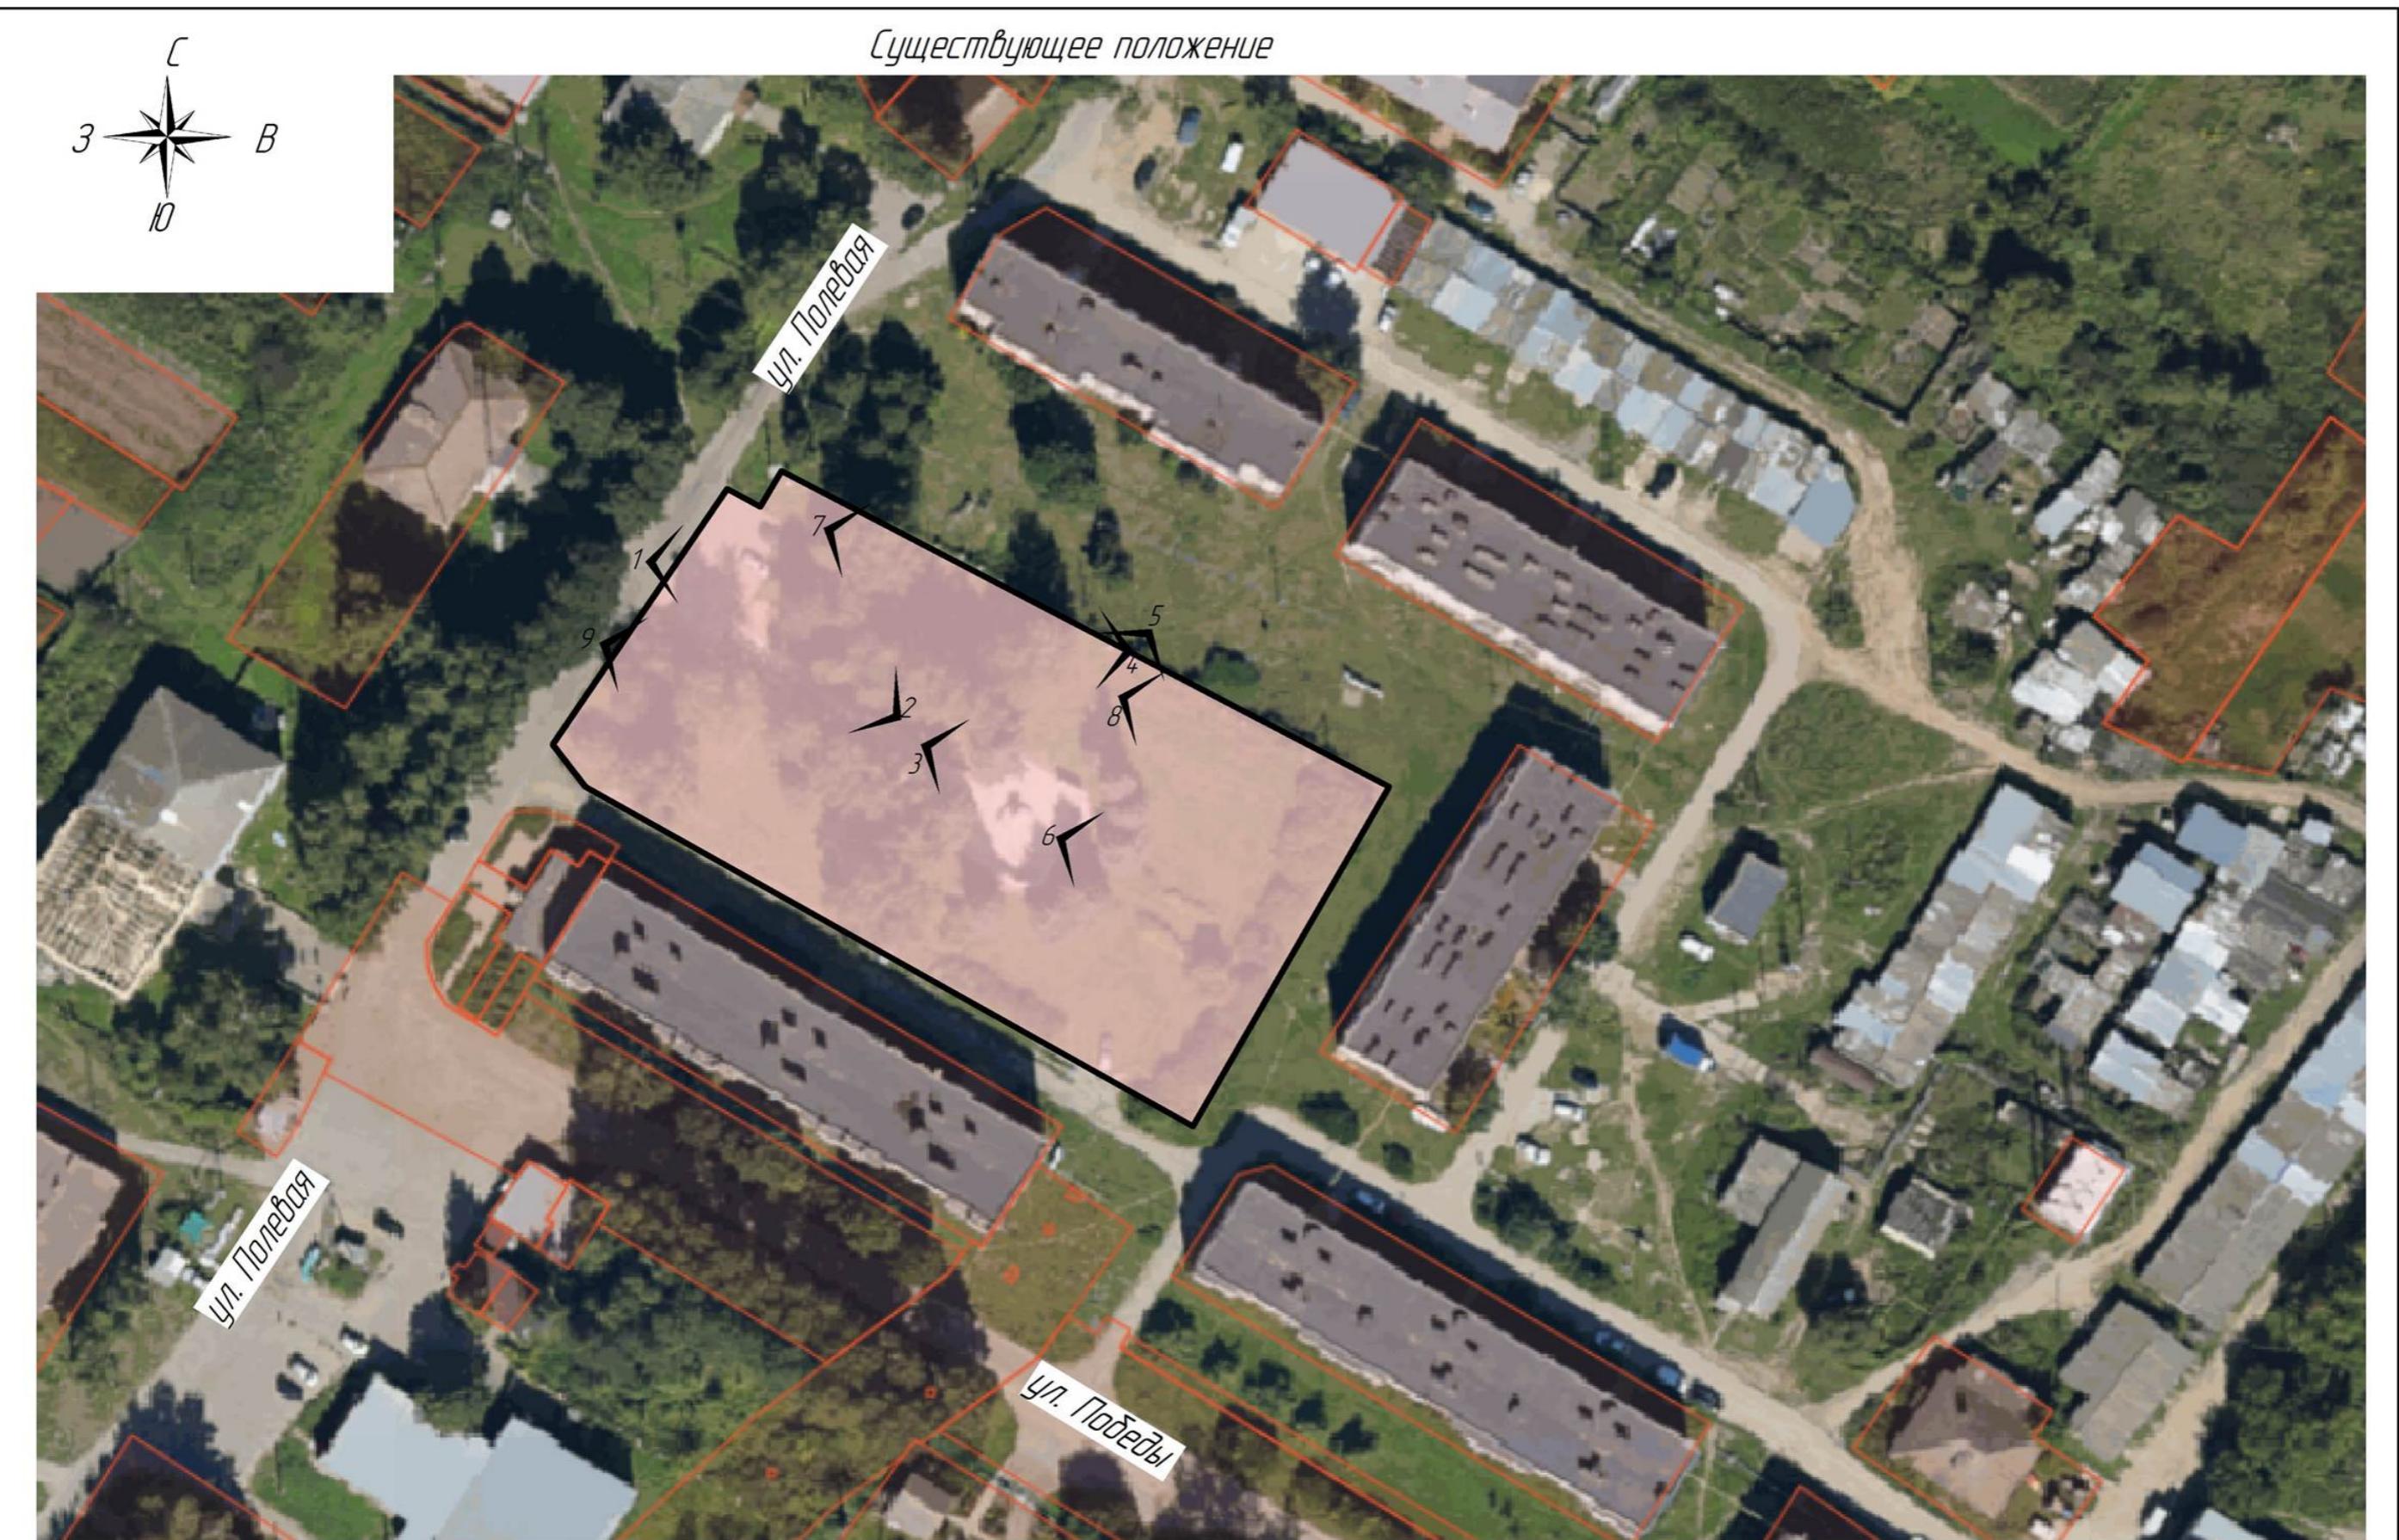


Нбр. № подл.	Подп. и дата	Взам. инф. №

Изм.	Колцч.	Лист	№док.	Подп.	Дата


Благоустройство парка Победы
в с.Бармино Лысковского муниципального округа
Нижегородской области

Лист
3

Видовая точка №1

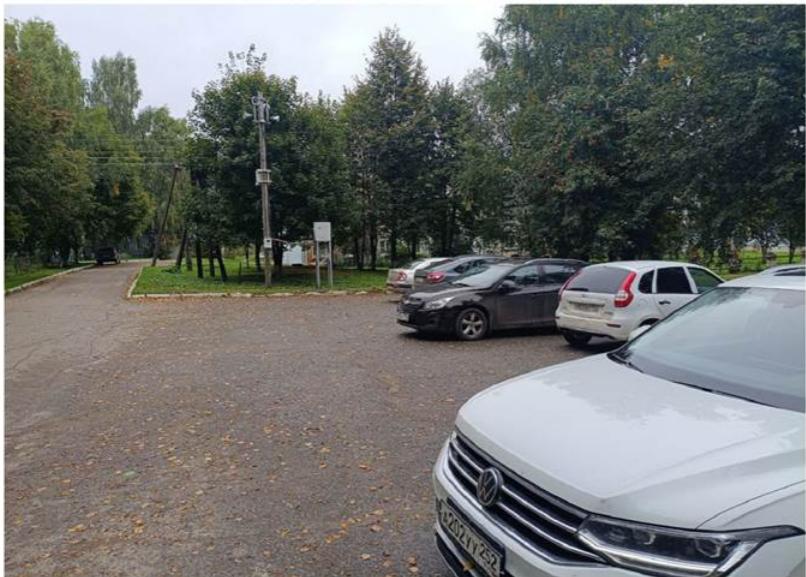

Видовая точка №2

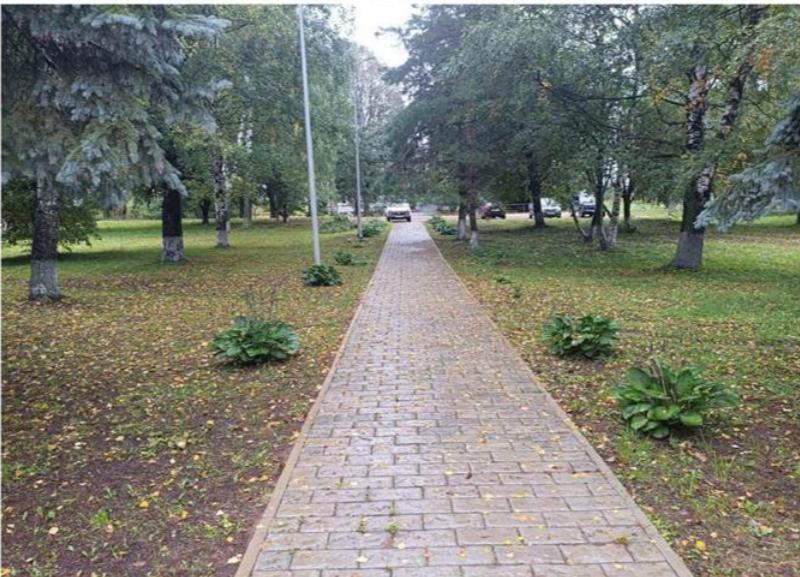

Видовая точка №3



Видовая точка №4



Видовая точка №5



Видовая точка №6



Видовая точка №7



Видовая точка №8



Видовая точка №9




Инв. № подл.	Подп. и дата	Взам. инф. №

Изм.	Колцч.	Лист	№док.

Благоустройство парка Победы
в с.Бармино Лысковского муниципального округа
Нижегородской области

Лист
4

Генеральный план. План малых архитектурных форм.

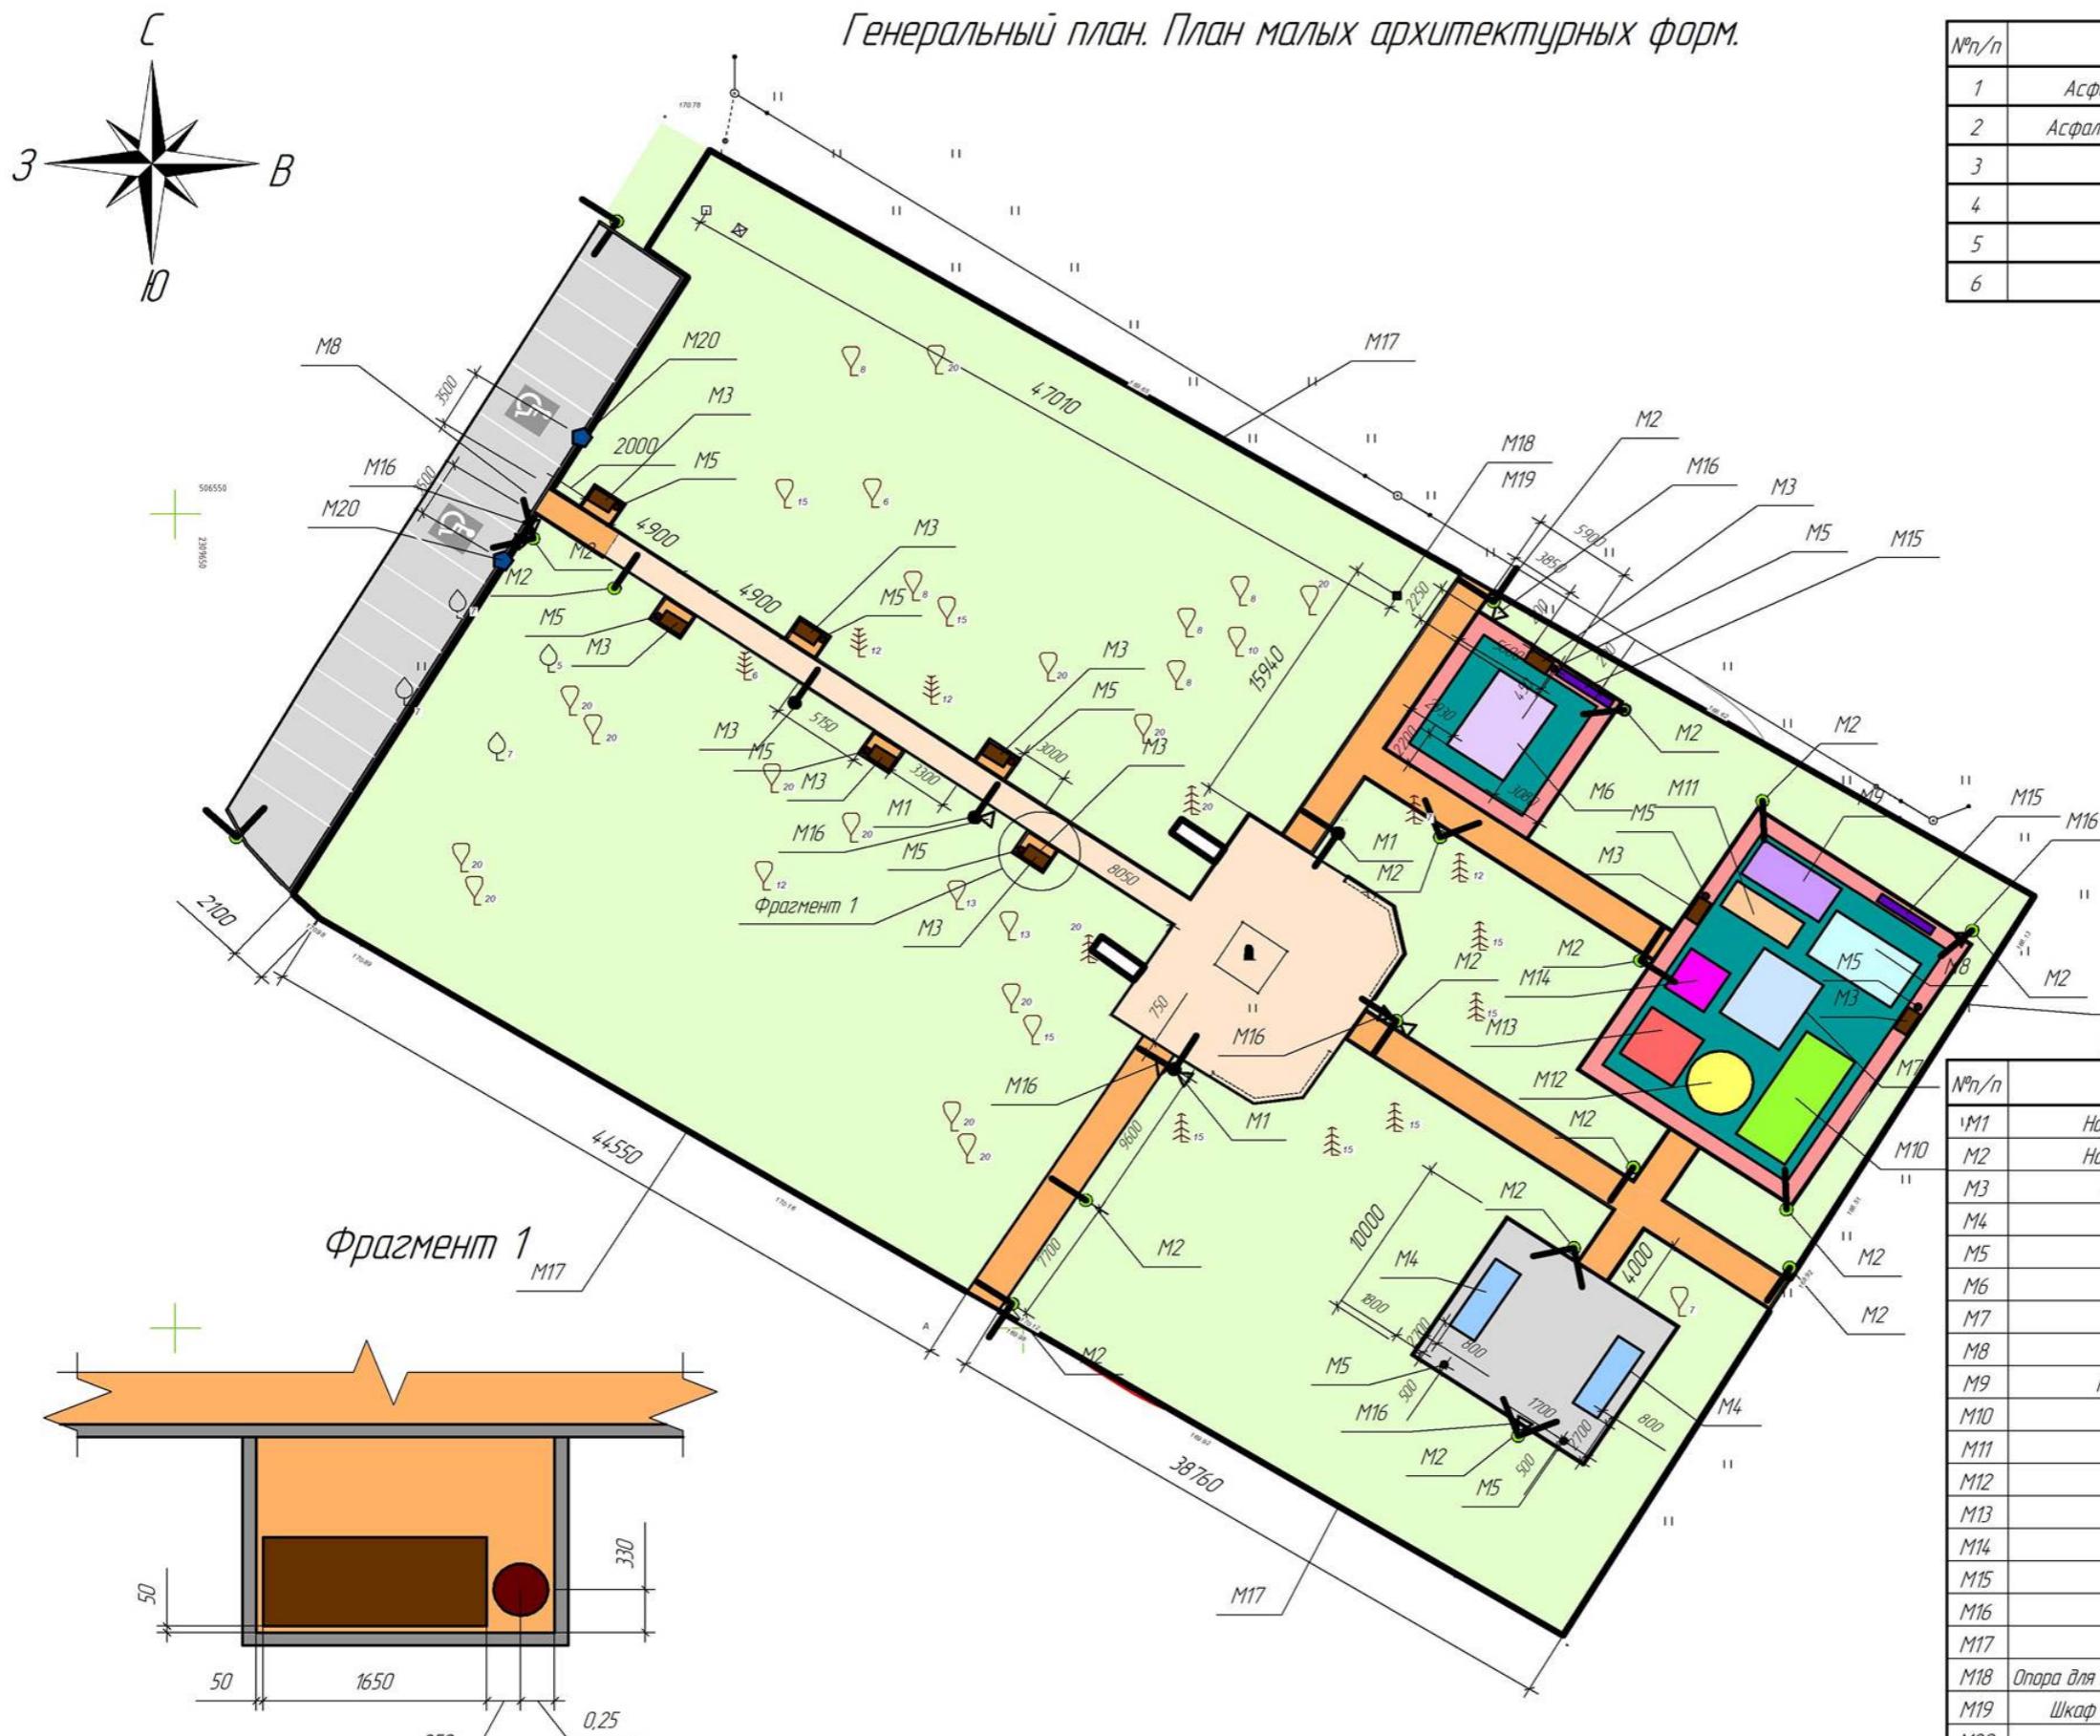

Нбр. № подл.	Подл. и дата	Взам. инф. №

*точное место расположения МАФ определяется по месту заказчиком

Экспликация покрытий

№п/п	Наименование	Ед. изм.	Кол.
1	Асфальтовое покрытие парковочной зоны	м ²	255
2	Асфальтовое покрытиеплощадки для отдыха	м ²	120
3	Покрытие из брускатки	м ²	224
4	Тарпановское покрытие	м ²	387
5	Бортовой камень	м.п.	442
6	Газон	м ²	3560

- наружное освещение (существующее)
- наружное освещение (проектируемое)
- скамья "Псков"
- парковые качели "Зимний сад"
- урна "Городец L с крышкой"
- детский спортивный комплекс
- детский игровой комплекс
- песочница
- качели с подвесами "День Победы"
- балансир
- качели с подвесами "Гнездо"
- домик лабиринт
- качалка "День Победы"
- карусель
- информационный стенд
- IP-видеокамера
- ограждение
- опора для монтажа оборудования для видеонаблюдения
- знак "Парковка для инвалидов"

Экспликация малых архитектурных форм


№п/п	Наименование	Ед. изм.	Кол.
M1	Наружное освещение (существующее)	шт	4
M2	Наружное освещение (проектируемое)	шт	18
M3	Скамья со спинкой "Новая волна"	шт	9
M4	Парковые качели "Радуга"	шт	2
M5	Урна	шт	11
M6	Детский спортивный комплекс	шт	1
M7	Детский игровой комплекс	шт	1
M8	Песочница	шт	1
M9	Качели с подвесами "День Победы"	шт	1
M10	Качели с подвесами "Гнездо"	шт	1
M11	Балансир	шт	1
M12	Карусель	шт	1
M13	Домик лабиринт	шт	1
M14	Качалка "День Победы"	шт	1
M15	Информационный стенд	шт	2
M16	IP-видеокамера	шт	10
M17	Ограждение	м.п.	277
M18	Опора для монтажа оборудования для видеонаблюдения	шт	1
M19	Шкаф для оборудования для видеонаблюдения	шт	1
M20	Знак "Парковка для инвалидов"	шт	2

Благоустройство парка Победы
в с. Бармино Лысковского муниципального округа
Нижегородской области

Лист
5

Изм.	Кол.ч.	Лист	№док.	Подп.	Дата
------	--------	------	-------	-------	------

План демонтажа и разработки грунта

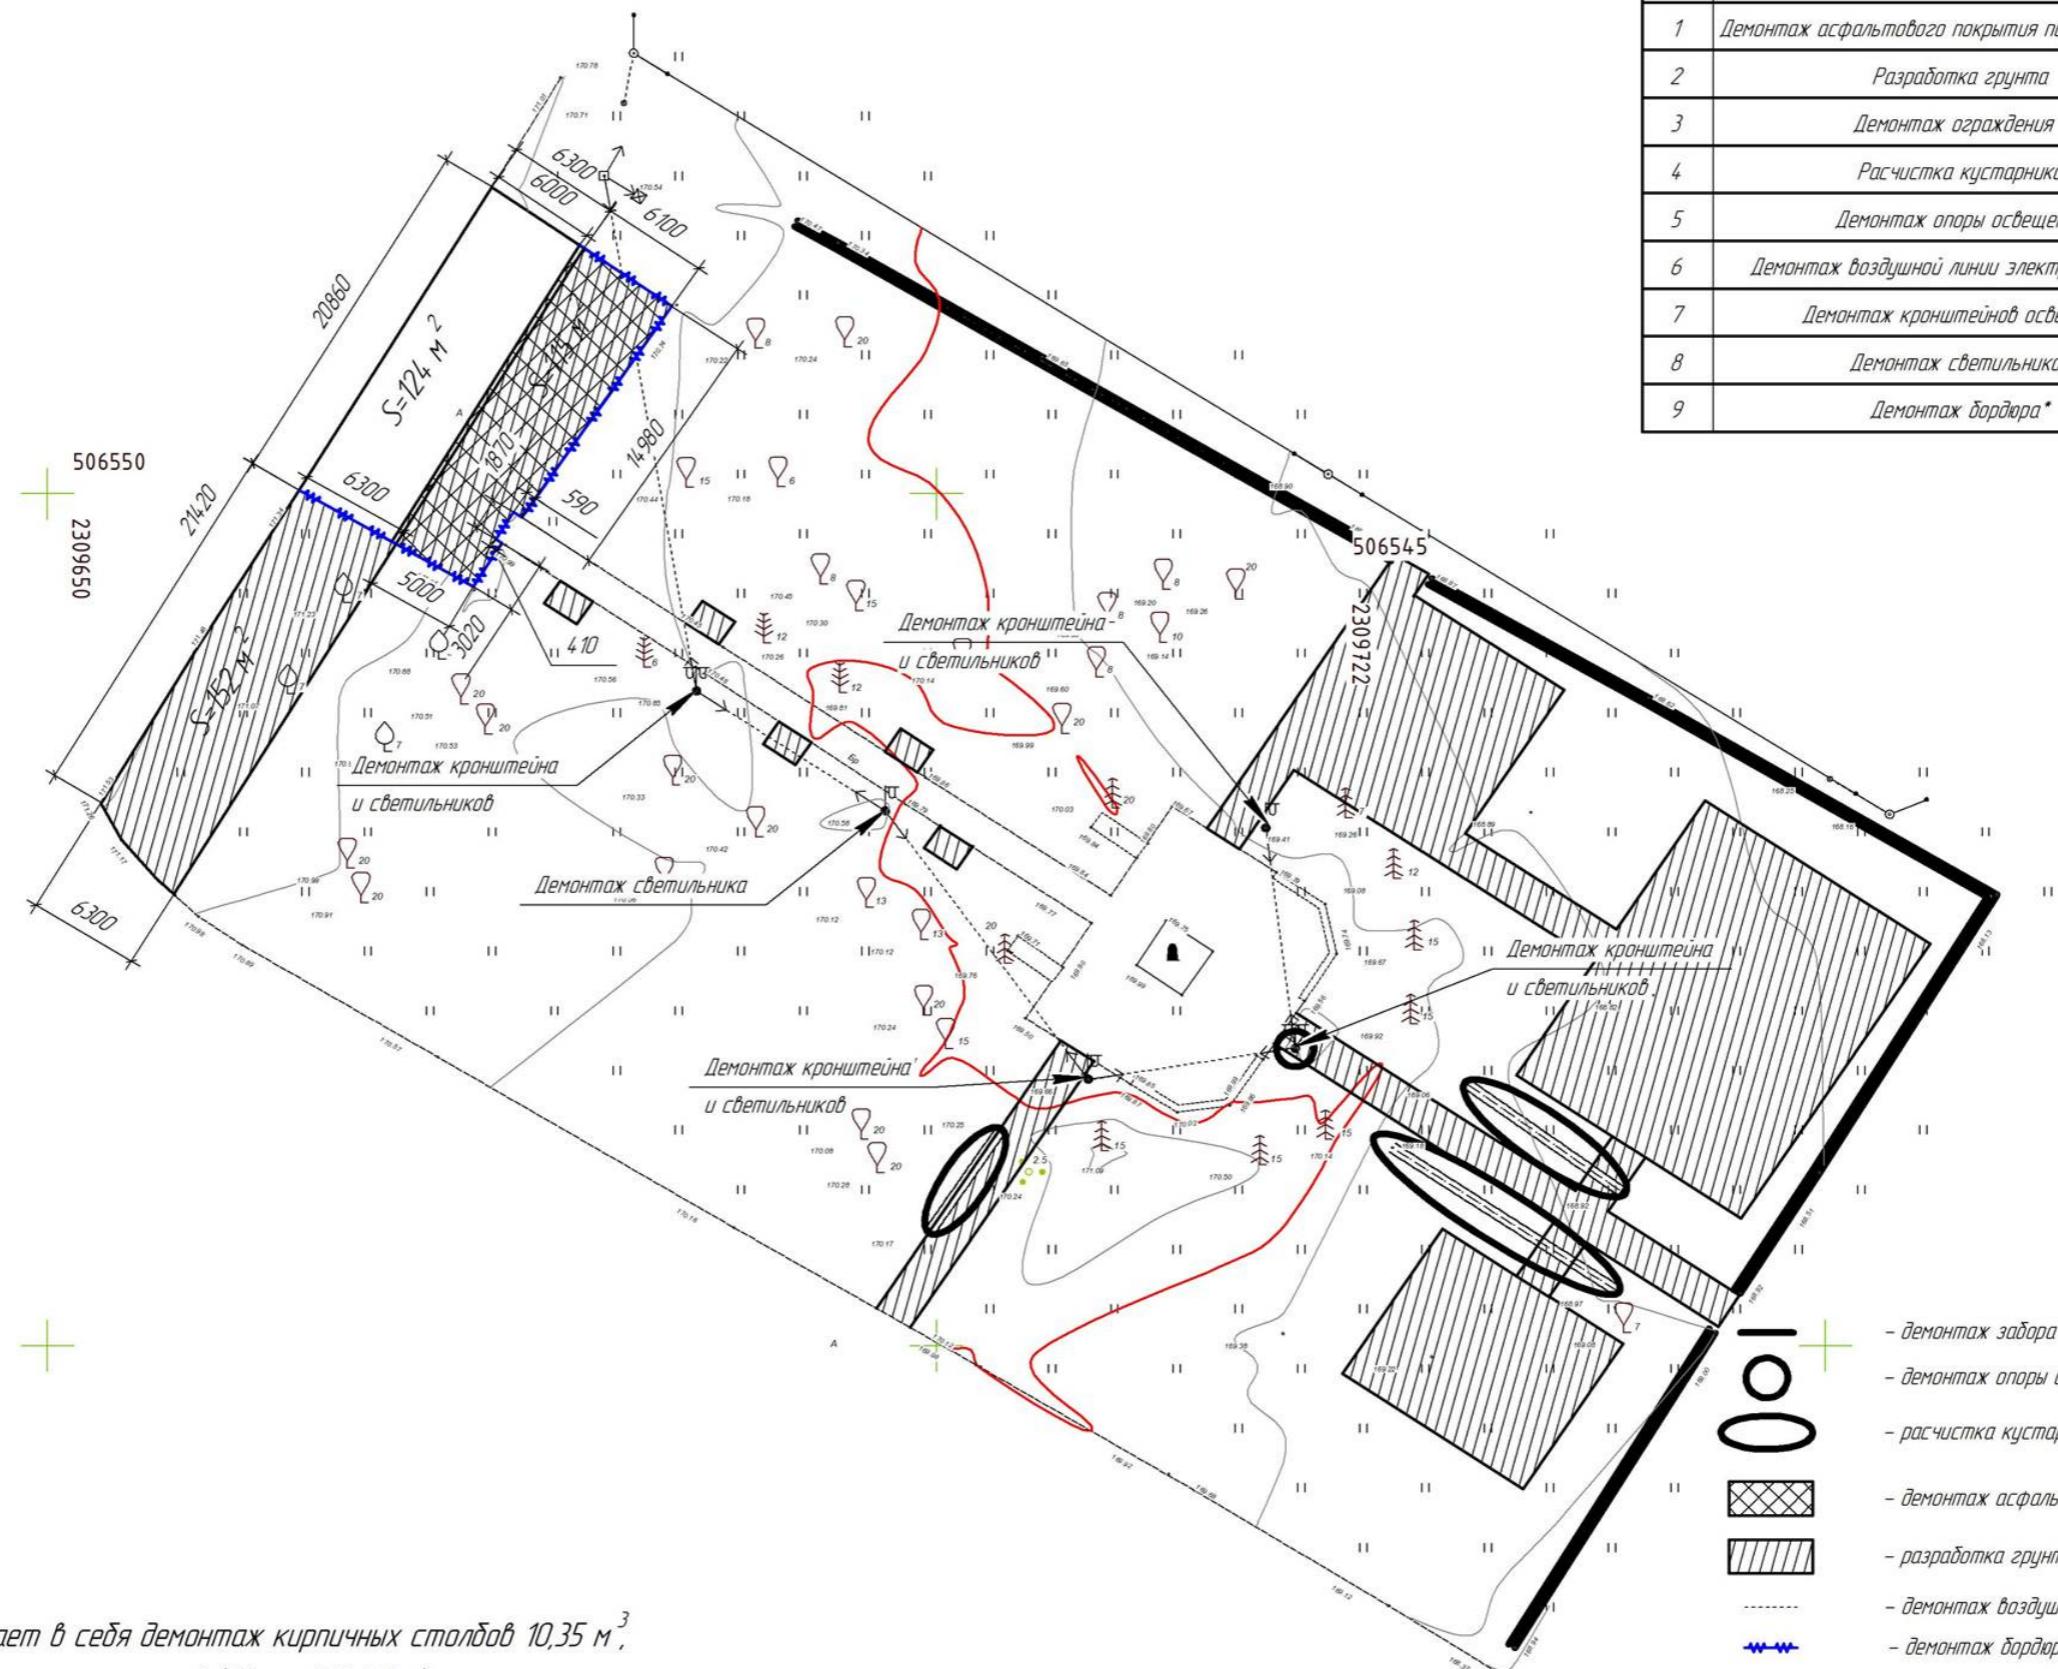

№ подл.	Подл. и дата	Взам. инф. №

Длина фрезерования - 20,9 м.п.

Изм.	Колч.	Лист	№док.	Подп.	Дата

Благоустройство парка Победы
в с.Бармино Лысковского муниципального округа
Нижегородской области

Лист
6

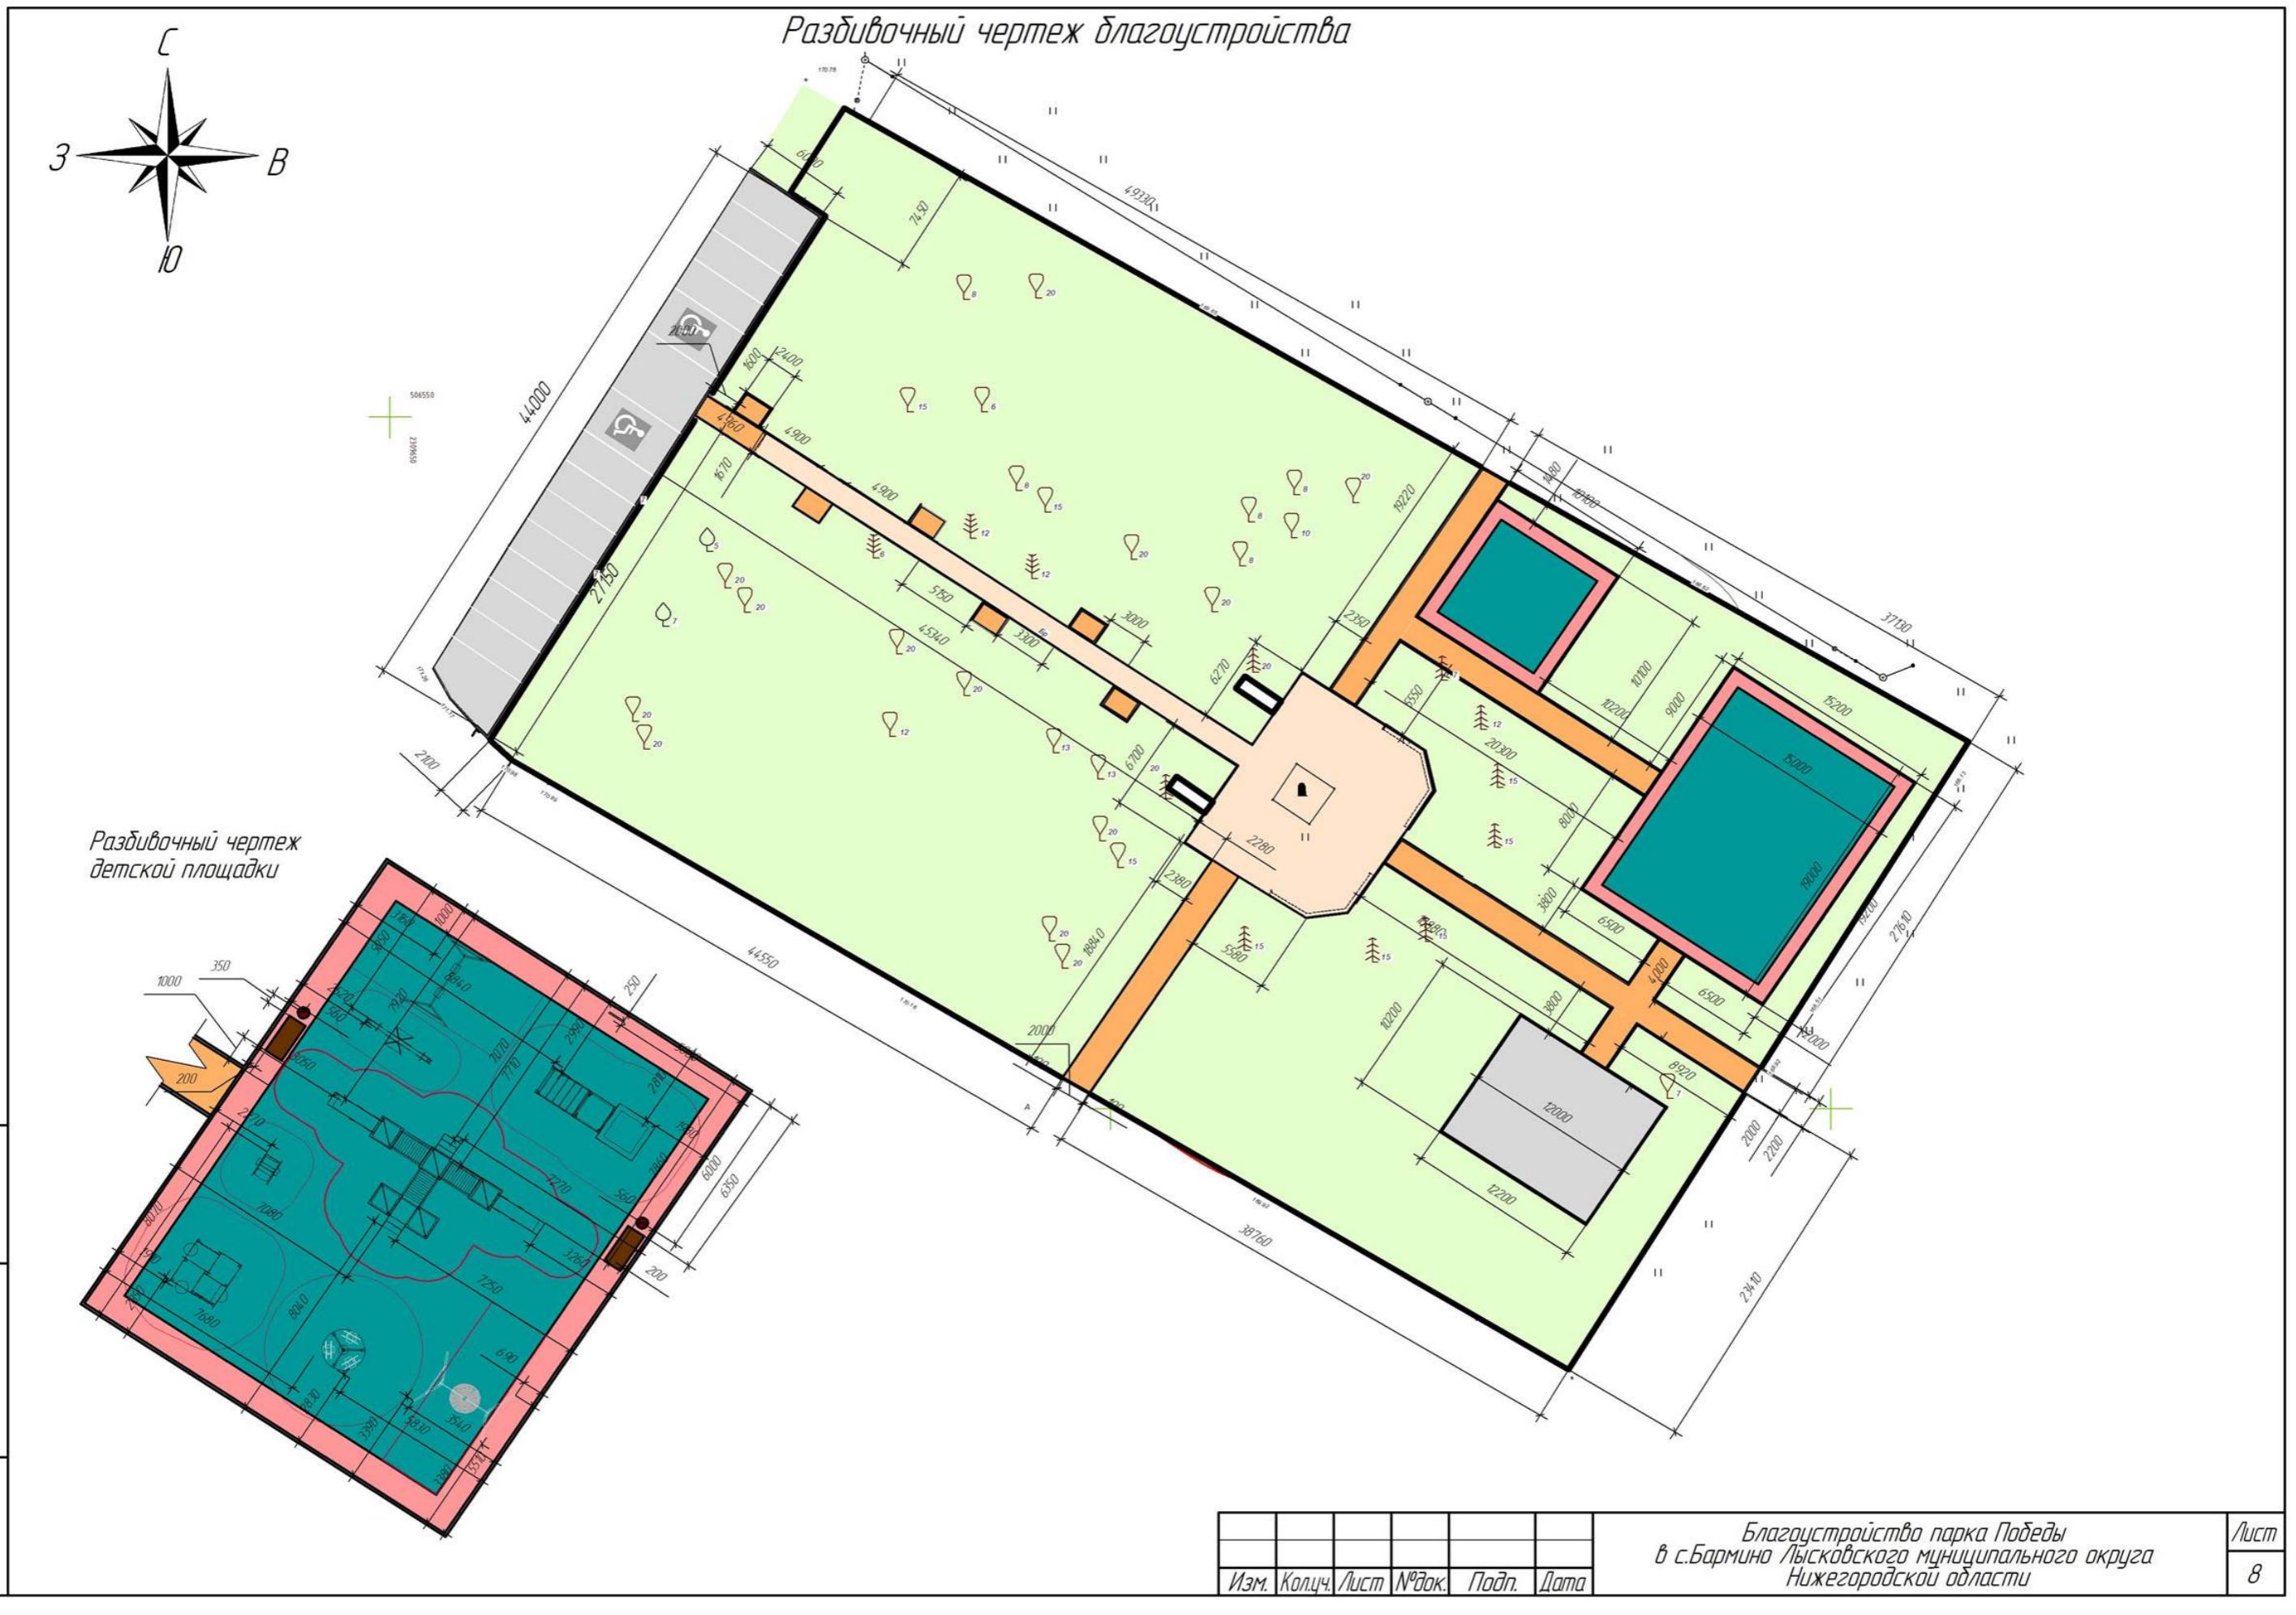


Схема прокладки электрических кабелей и кабелей для видеонаблюдения

Условные обозначения

- - наружное освещение (существующее)
- - наружная опора освещения (проектируемое)
- - светильник Navigator ДКУ 80Вт 12145/м 5000K IP65 NSF-PW7-80-5K LED 80 160
- ▽ - камера видеонаблюдения IP HiWatch DS-1450M(1)(2.8mm)
- кабель АВБШв 5х16к (N PEI-660 бронированный в трубе ПНД Ø32 1407 м.п.)
- - кабель витая пара F/UTP 4*2*0.52 категория 5e (380 м.п.) в трубе гофрированной обжимной ПНД гибкая тип 450 (SN34) с/з красной д32
- - опора для монтажа оборудования для видеонаблюдения



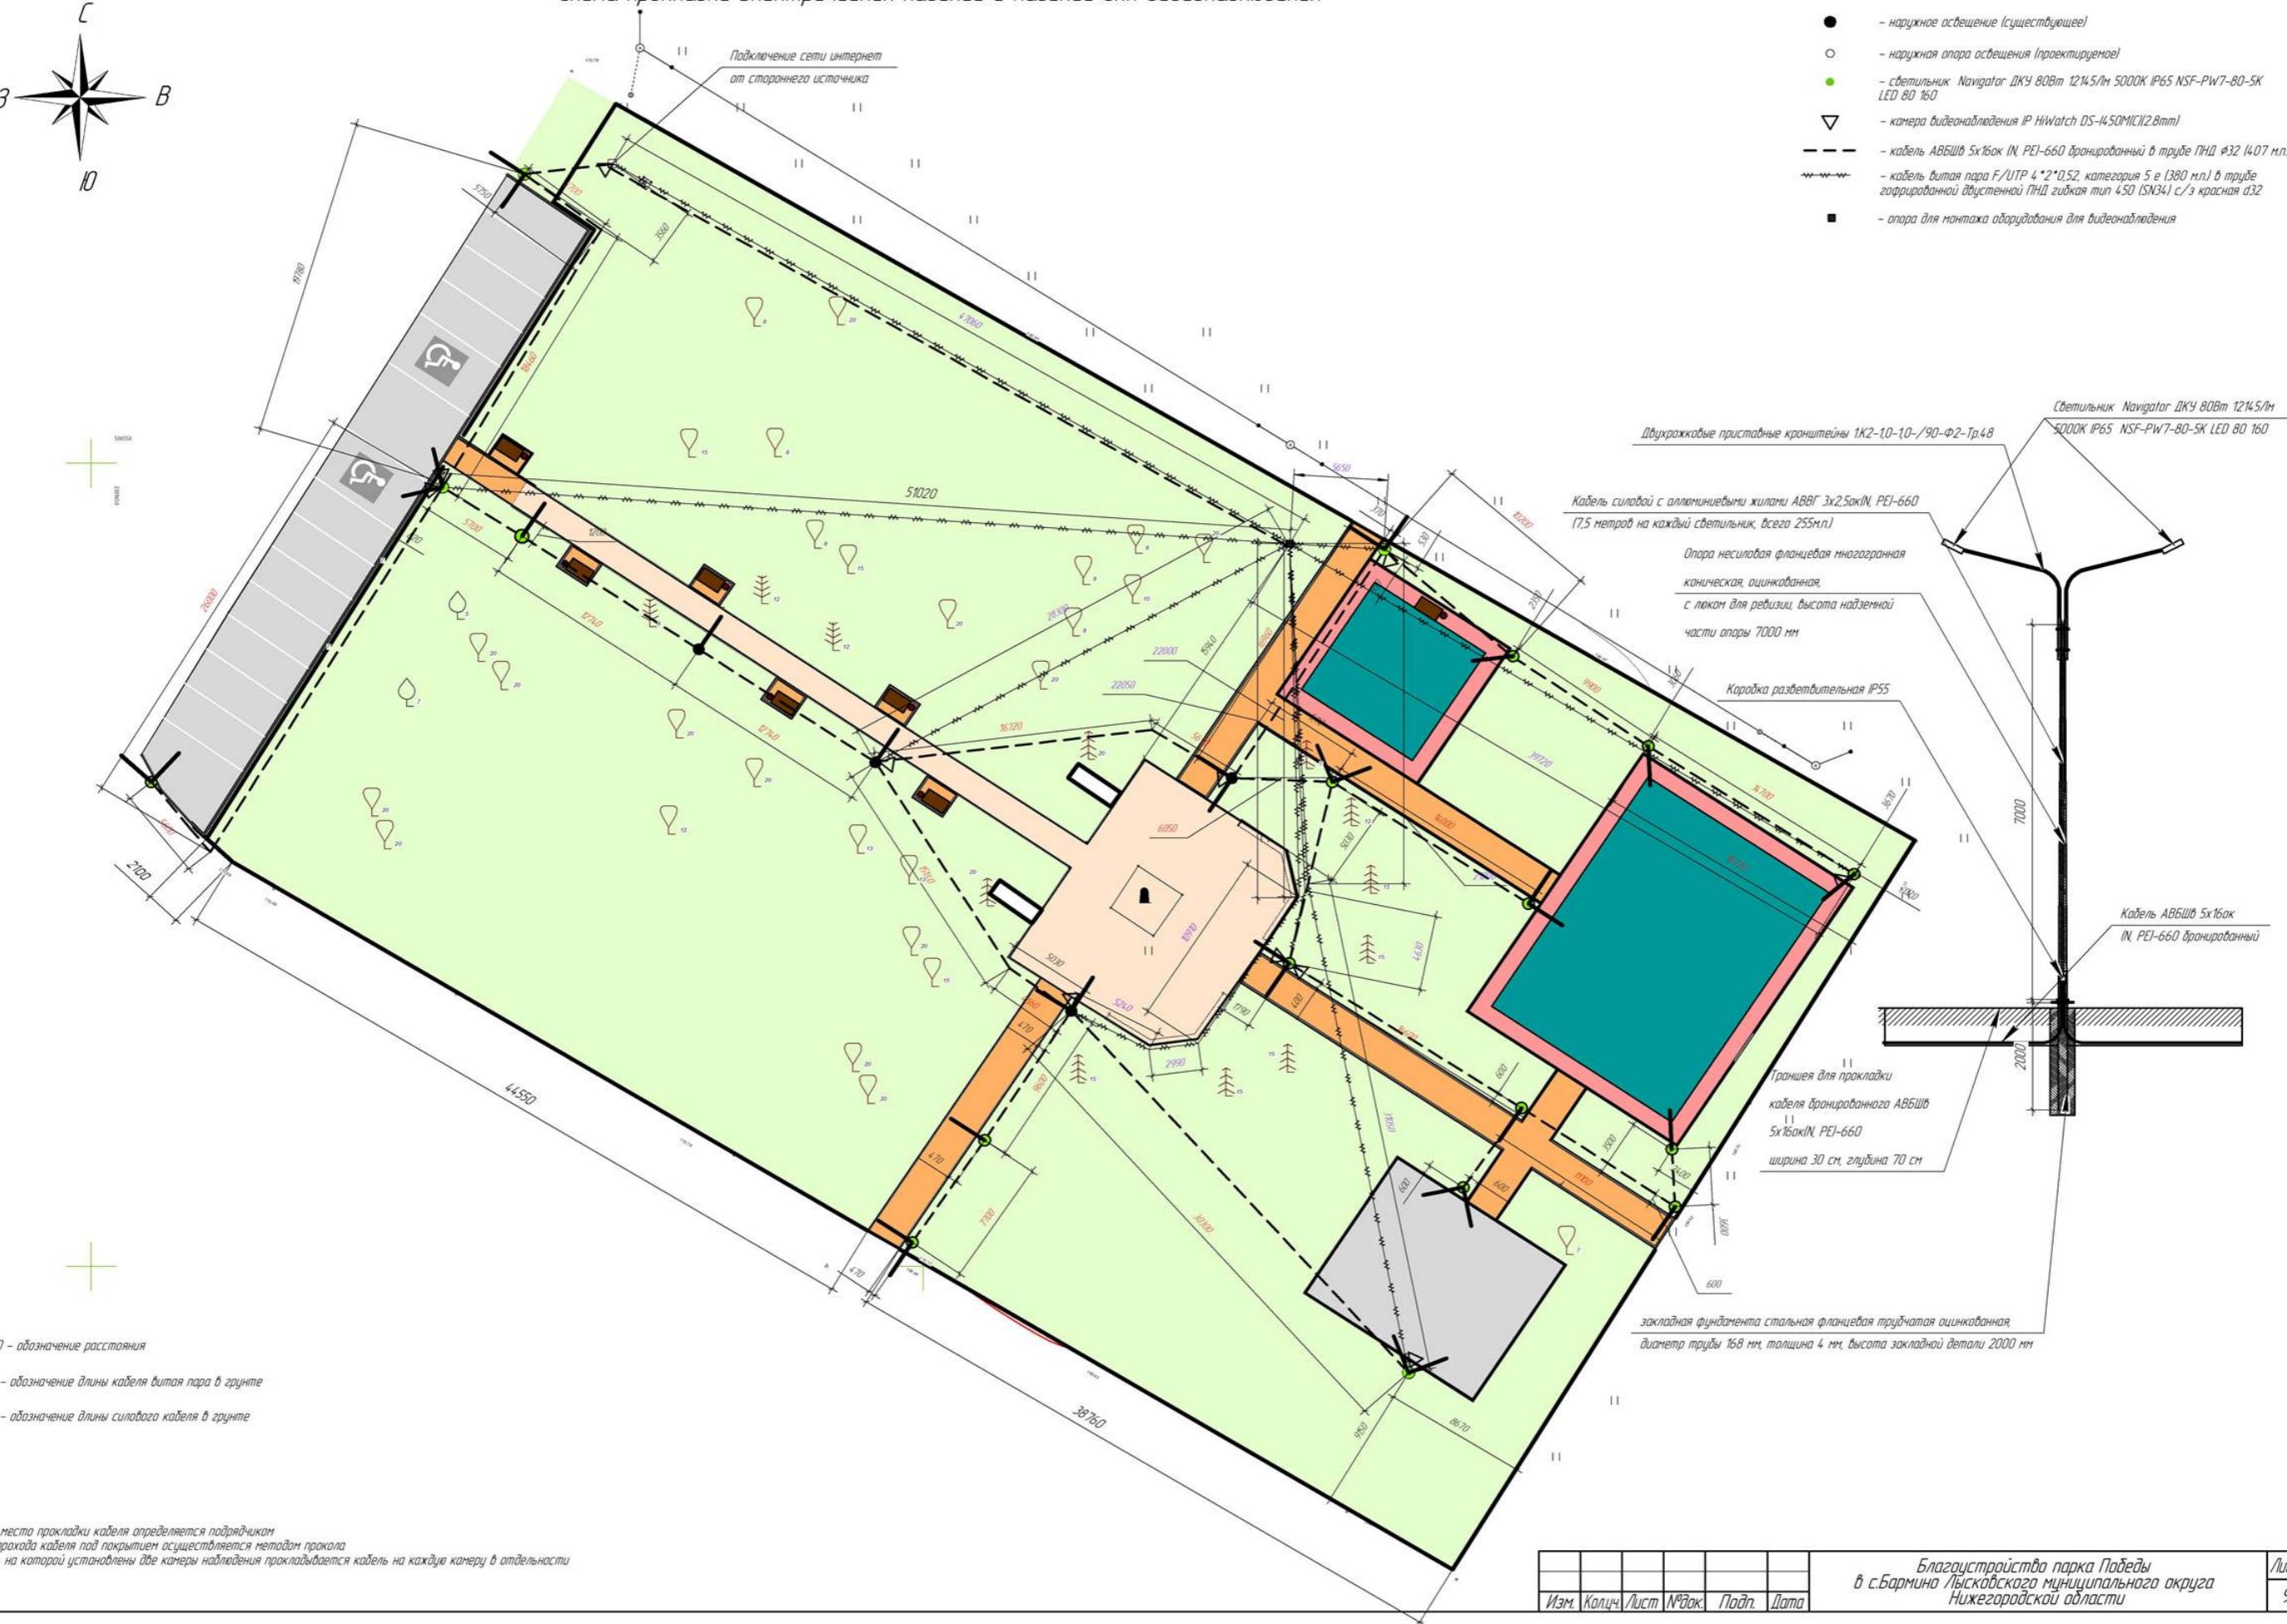


Схема вертикальной планировки территории

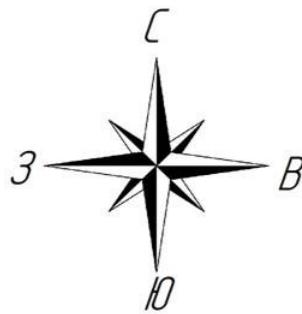

506550
2259650

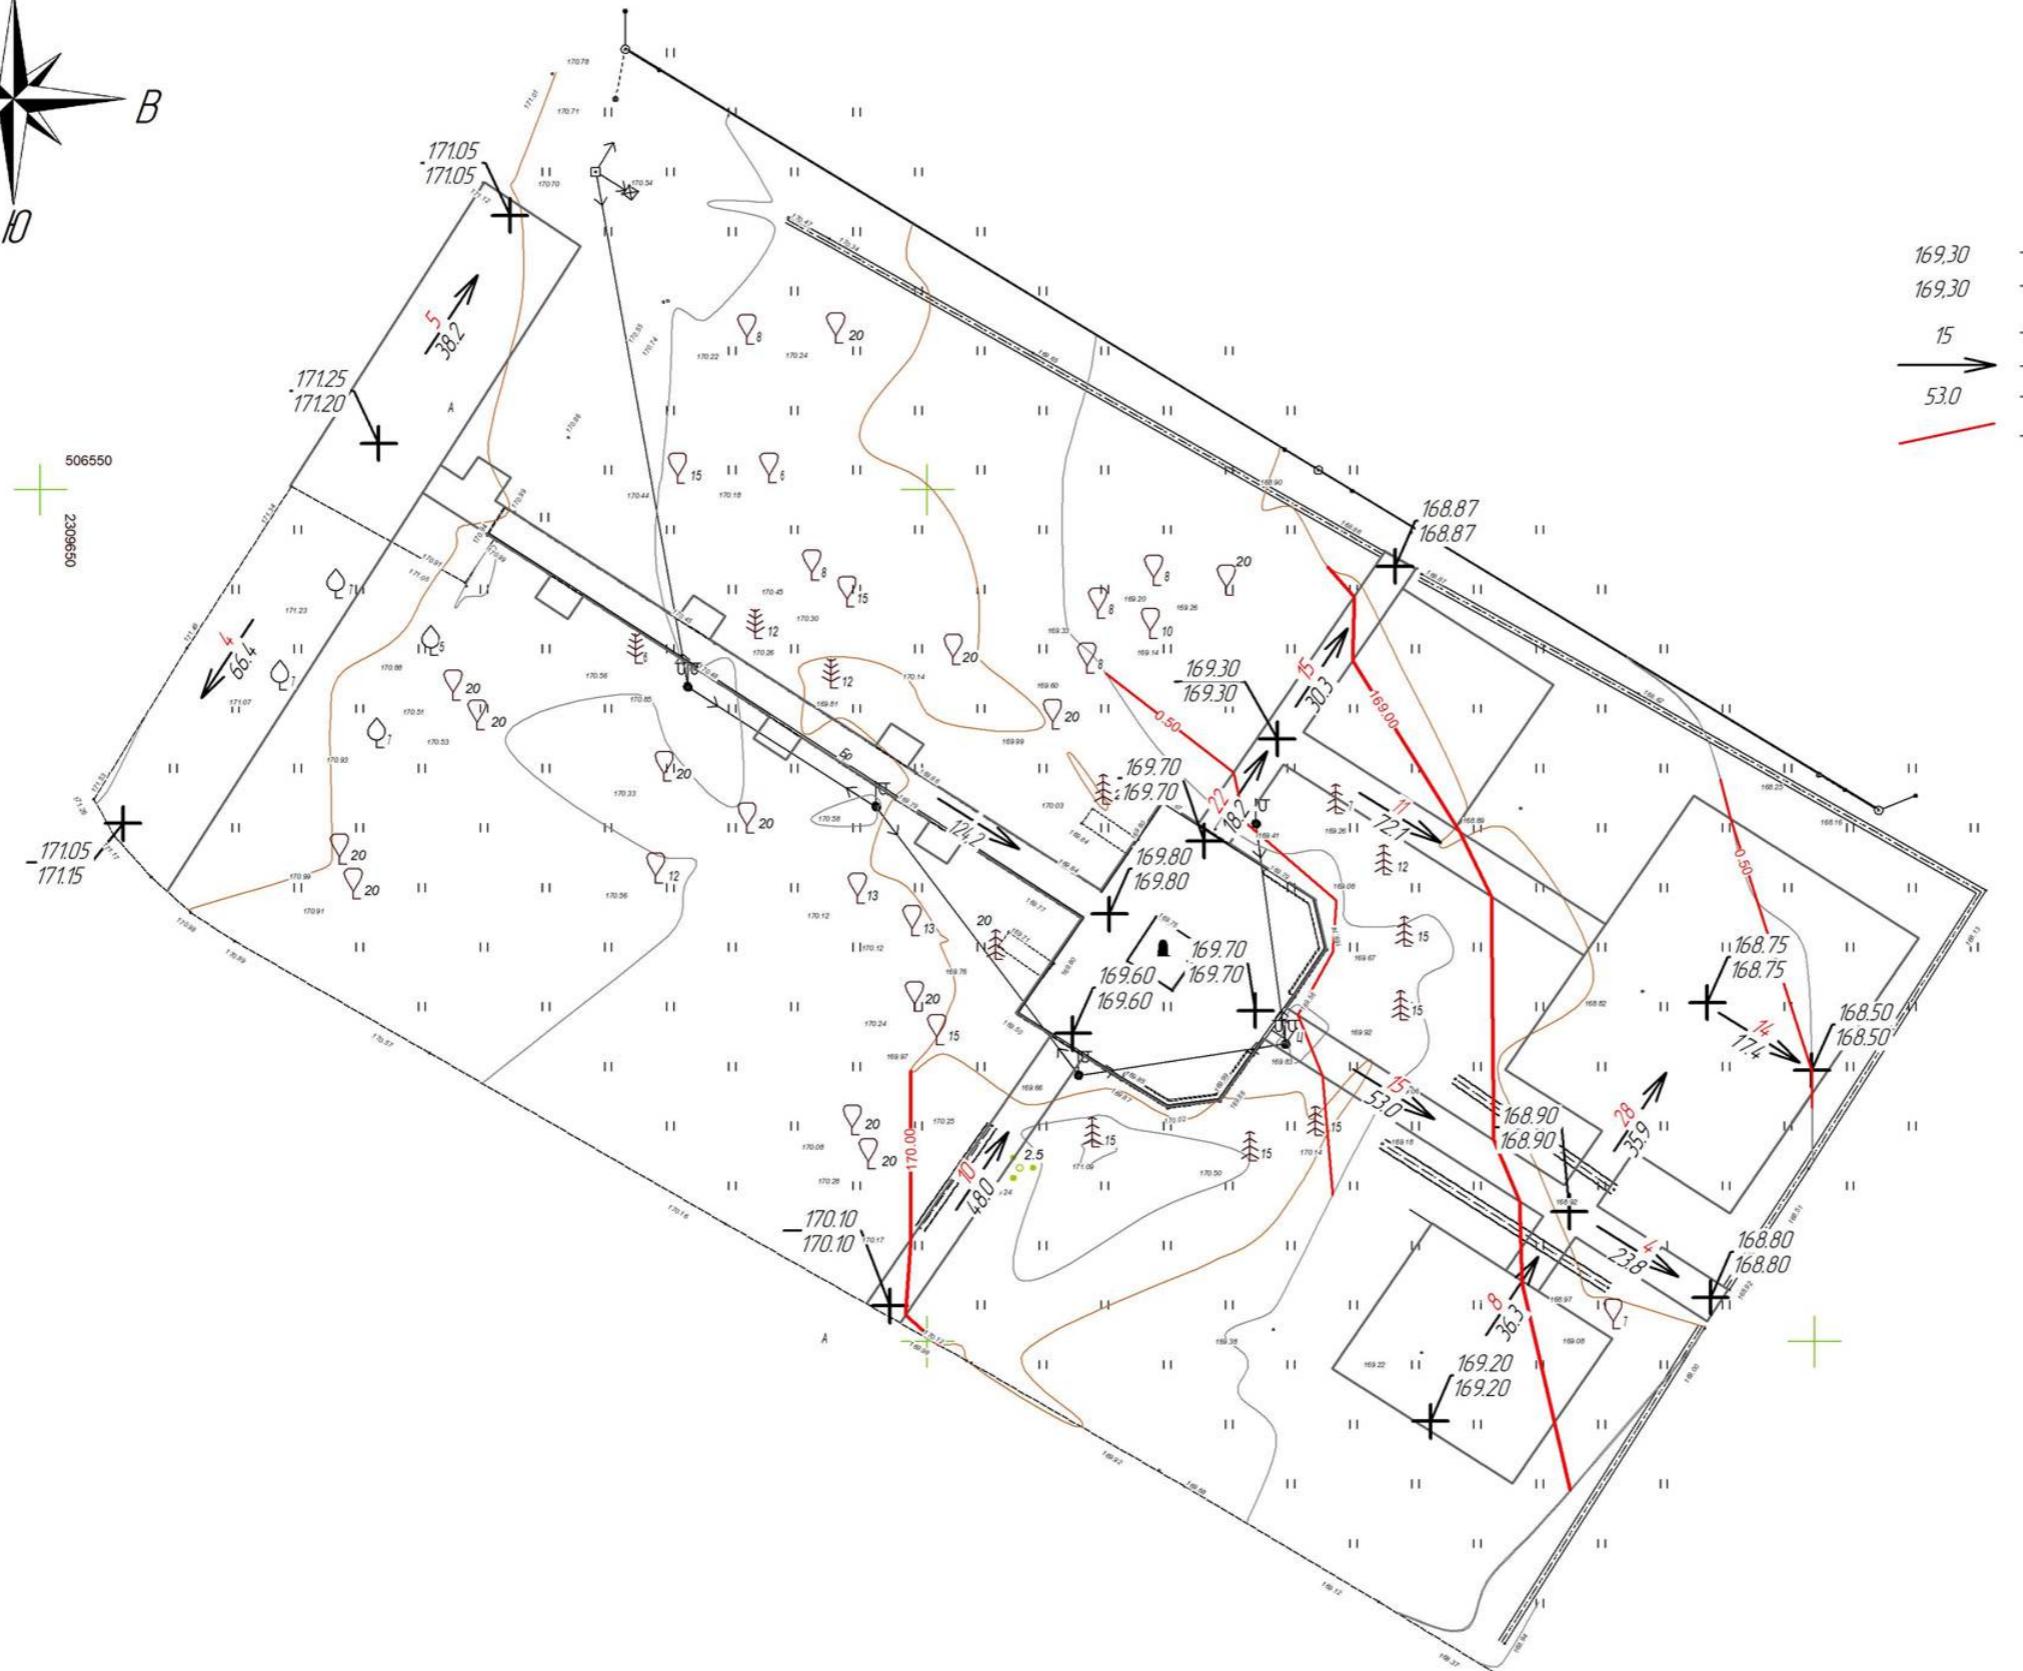

- 169,30 - проектная отметка рельефа
- 169,30 - существующая отметка рельефа
- 15 - уклон, %
- 53,0 - расстояние, м
- красная линия - проектная горизонталь рельефа

Нбр. № подл.	Подл. и дата	Взам. инф. №

Изм.	Колцч.	Лист	№ док.	Подп.	Дата

Благоустройство парка Победы
в с. Бармино Лысковского муниципального округа
Нижегородской области

Лист
10

Ведомость объемов работ


№ подл.	Подп. и дата	Взам. инф. №
---------	--------------	--------------

Наименование	Объем	Ед.изм.	Примечание	Наименование	Объем	Ед.изм.	Примечание
Демонтаж асфальтового покрытия	115	м ²		Видеорегистратор	4	шт	
Разработка грунта	1008	м ²	Из них 152 м ² зона парковки	Жесткий диск	2	шт	
Планировка территории	1008	м ²	Из них 152 м ² зона парковки	Заземление	10	шт	
Демонтаж забора	125	м.п.	Примеч. на лис. 6	Монтаж знаков "Парковка для инвалидов"	2	шт	
Расчистка кустарника	20	м ²					
Демонтаж опоры освещения	1	шт					
Демонтаж воздушной линии электроснабжения	88	м.п.					
Демонтаж бордюра	38,6	м.п.					
Фрезерование	20,9	м.п.					
Прокладка кабеля силового с алюминиевыми жилами АВВГ Эх2,5ак(Н PE)-660 в теле опоры	255	м.п.					
Прокладка кабеля АВБШб 5х16к (Н, PE)-660 бронированный в трубе ПНД Ø32	407	м.п.	55 м.п. для питания шкафа видеонаблюдения				
Прокладка кабеля витая пара F/UTP 4*2*0,52, категория 5 в трубе гофрированной одностенной ПНД гибкая тип 450 (SN34) с з красная Ø32	300	м.п.					
Прокладка кабеля витая пара F/UTP 4*2*0,52, категория 5 в теле опоры	80	м.п.					
Герметизация отверстий в стальных опорах	10	шт	Герметик 0,5 кг				
Прокол в грунте	3	кол					
Монтаж опор освещения	18	шт	В том числе 1 шт существующая				
Монтаж кронштейнов освещения	22	шт	В том числе 4 шт существующих				
Монтаж светильников уличных Navigator ДКУ 80Вт 12145/Лм 5000К IP65 NSF-PW7-80-5K-LED 80_160	34	шт	В том числе 7 шт существующих				
Монтаж камер видеонаблюдения IP HiWatch DS-I450M(C)/2.8mm	10	шт					
Укладка асфальтового покрытия	762	м ²	Примеч. на лис. 7				
Монтаж брускатки	224	м ²					
Монтаж тротуарного покрытия	387	м ²	Примеч. на лис. 7				
Монтаж бортового камня	442	м.п.					
Устройство газона	3560	м ²					
Монтаж скамьи "Псков"	9	шт					
Монтаж урн "Городец L с крышкой"	11	шт					
Монтаж парковых качелей "Радуга"	2	шт					
Монтаж детского спортивного комплекса	1	шт					
Монтаж детского игрового комплекса	1	шт					
Монтаж качелей с подвесами "День Победы"	1	шт					
Монтаж качелей с подвесами "Гнездо"	1	шт					
Монтаж песочницы	1	шт					
Монтаж балансира	1	шт					
Монтаж карусели	1	шт					
Монтаж качалки "День Победы"	1	шт					
Монтаж домика лабиринта	1	шт					
Монтаж информационного стенда	2	шт					
Монтаж ограждения	277	м.п.					
Монтаж опоры для оборудования для видеонаблюдения	1	шт					
Монтаж Термошкафа ТШ 35250 Н50 с оборудованием IFT-SFP-WDM-1,25-5531L-20-B-D FiberTrade модуль WDM SFP, грозозащита PIKLINE)	1	шт	Заземлителей 10 шт, грозозащита 10 шт				

Изм.	Колц.	Лист	№док.	Подп.	Дата	Лист
						11

Благоустройство парка Победы
в с.Барmino Лысковского муниципального округа
Нижегородской области

Генеральный план. План малых архитектурных форм.

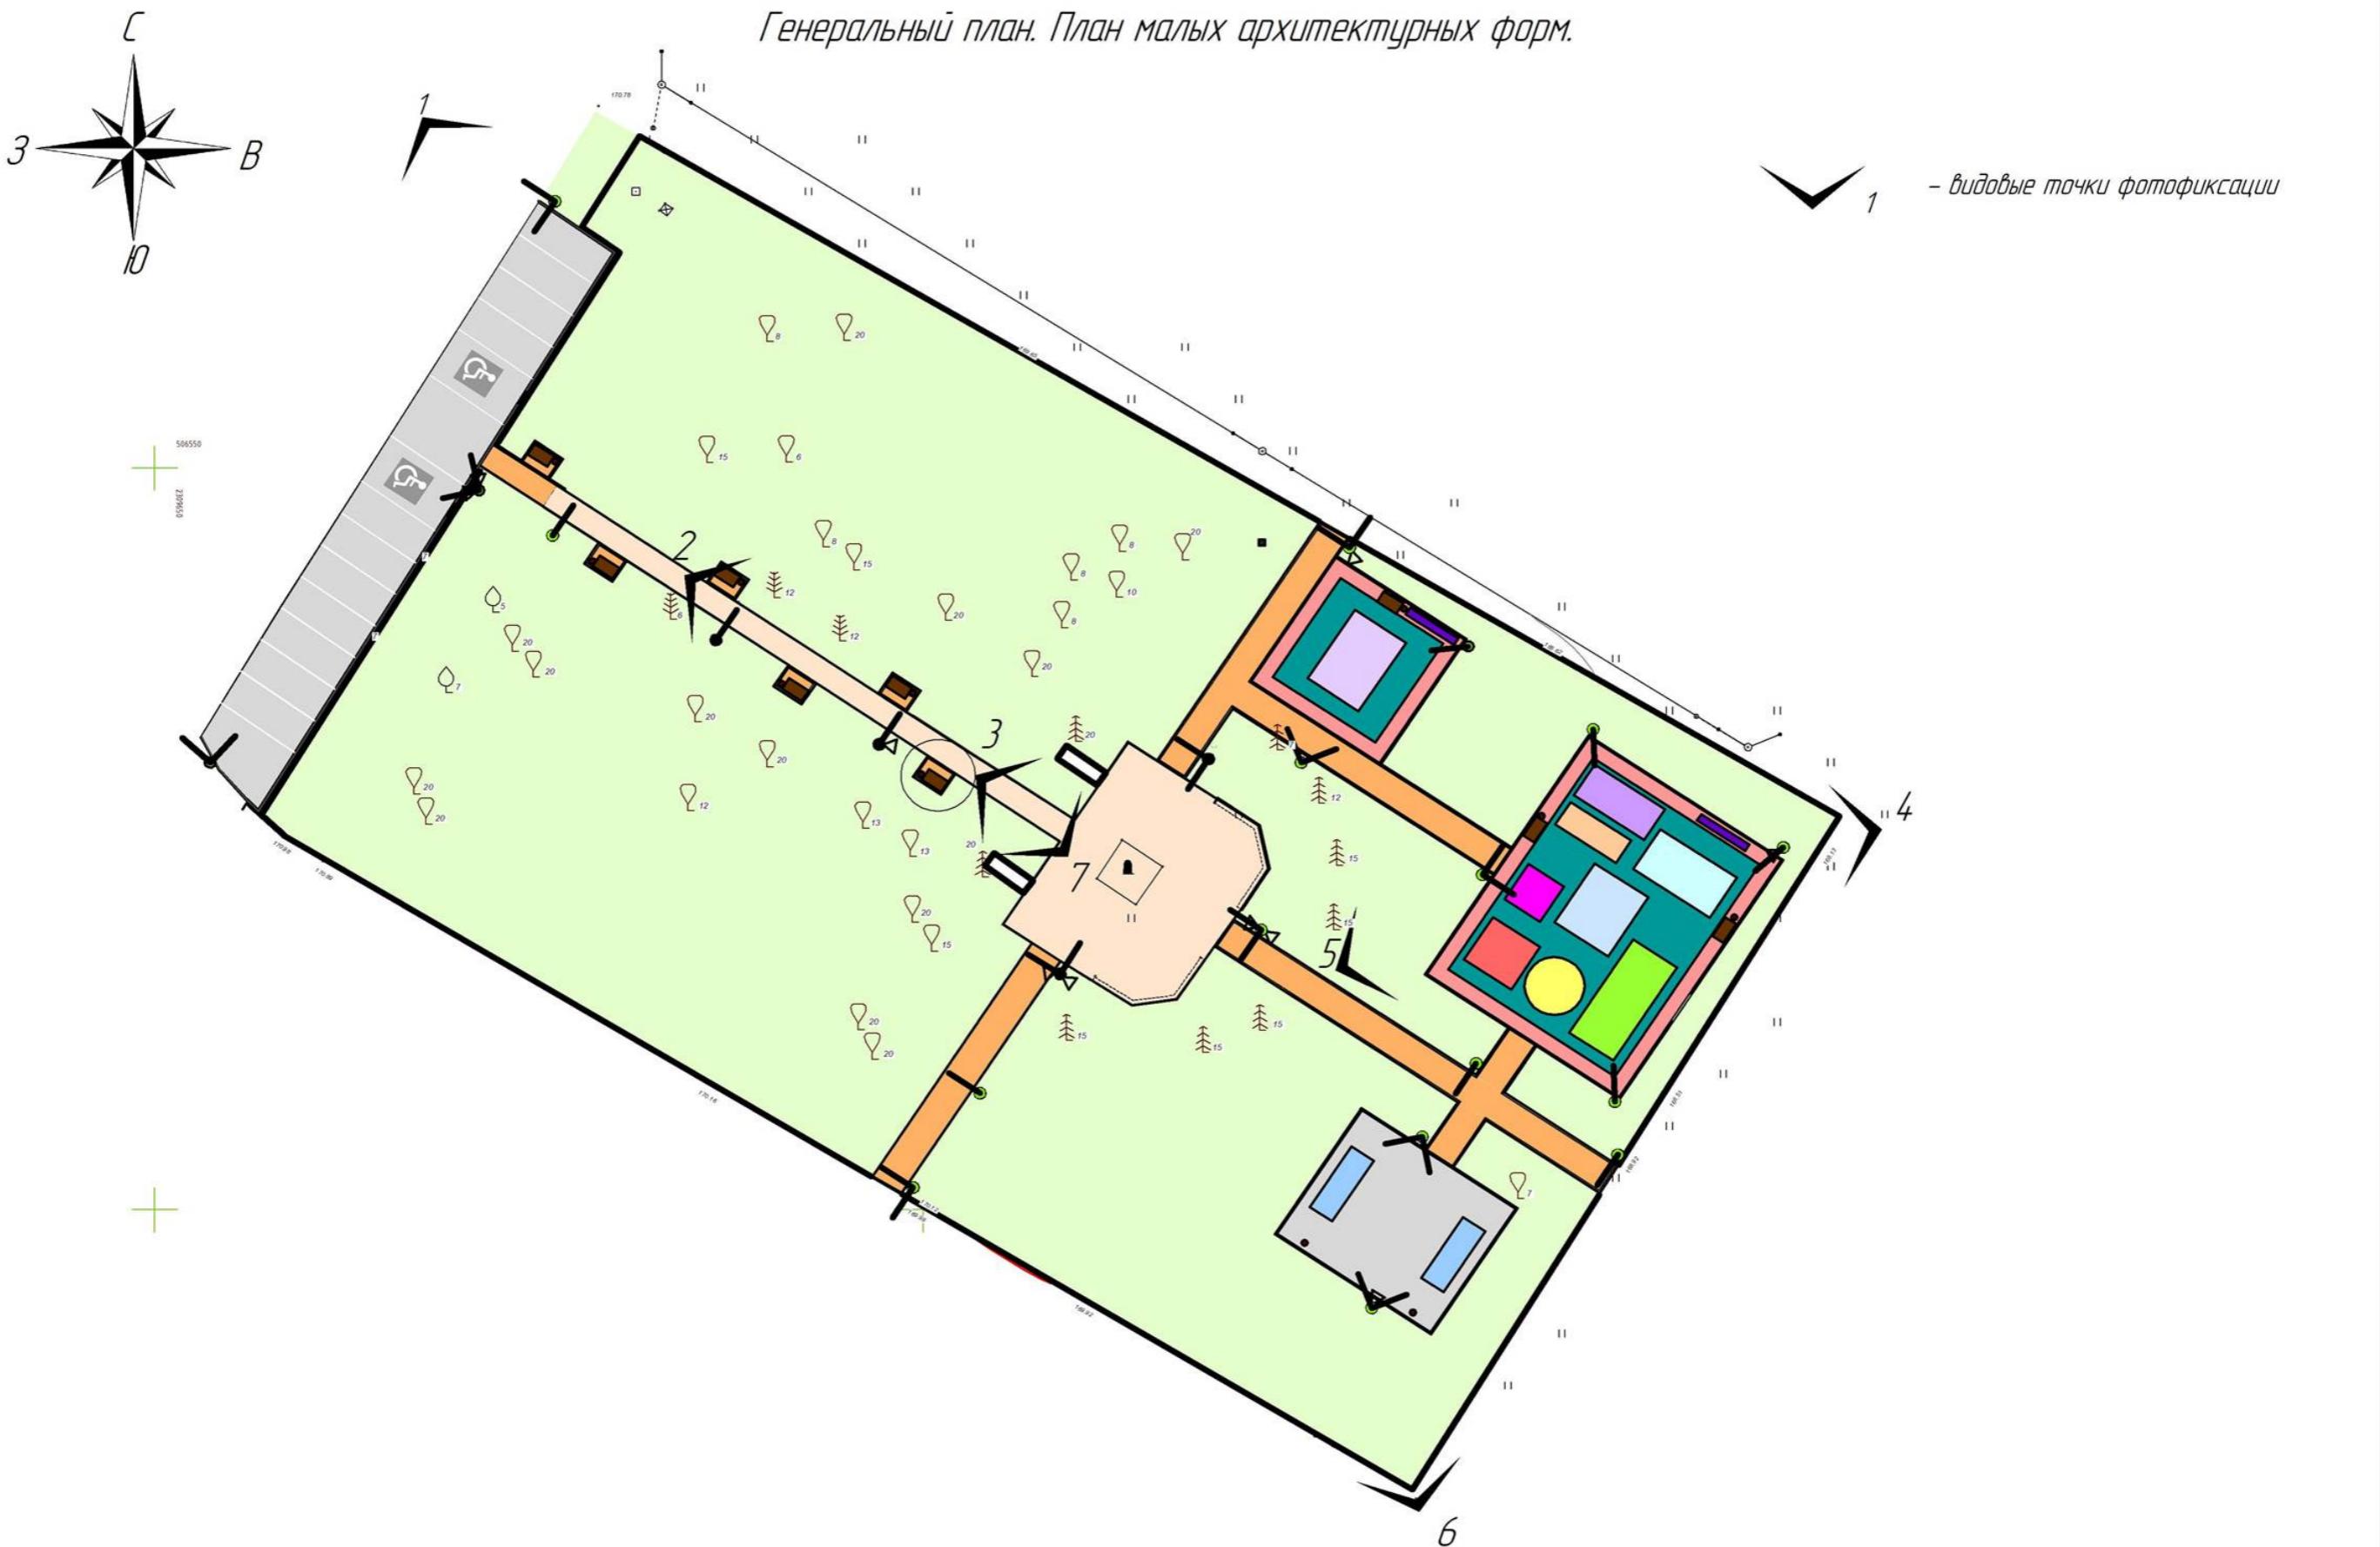

<i>Инф. № поđл.</i>	<i>Подп. и дата</i>	<i>Взам. инф. №</i>

<i>Изм.</i>	<i>Колич.</i>	<i>Лист</i>	<i>№ док.</i>	<i>Подп.</i>	<i>Дата</i>

Благоустройство парка Победы в с.Бармино Лысковского муниципального округа Нижегородской области

12

Видовая точка №1




Видовая точка №1 (ночной вид)



Видовая точка №2



Видовая точка №2 (ночной вид)

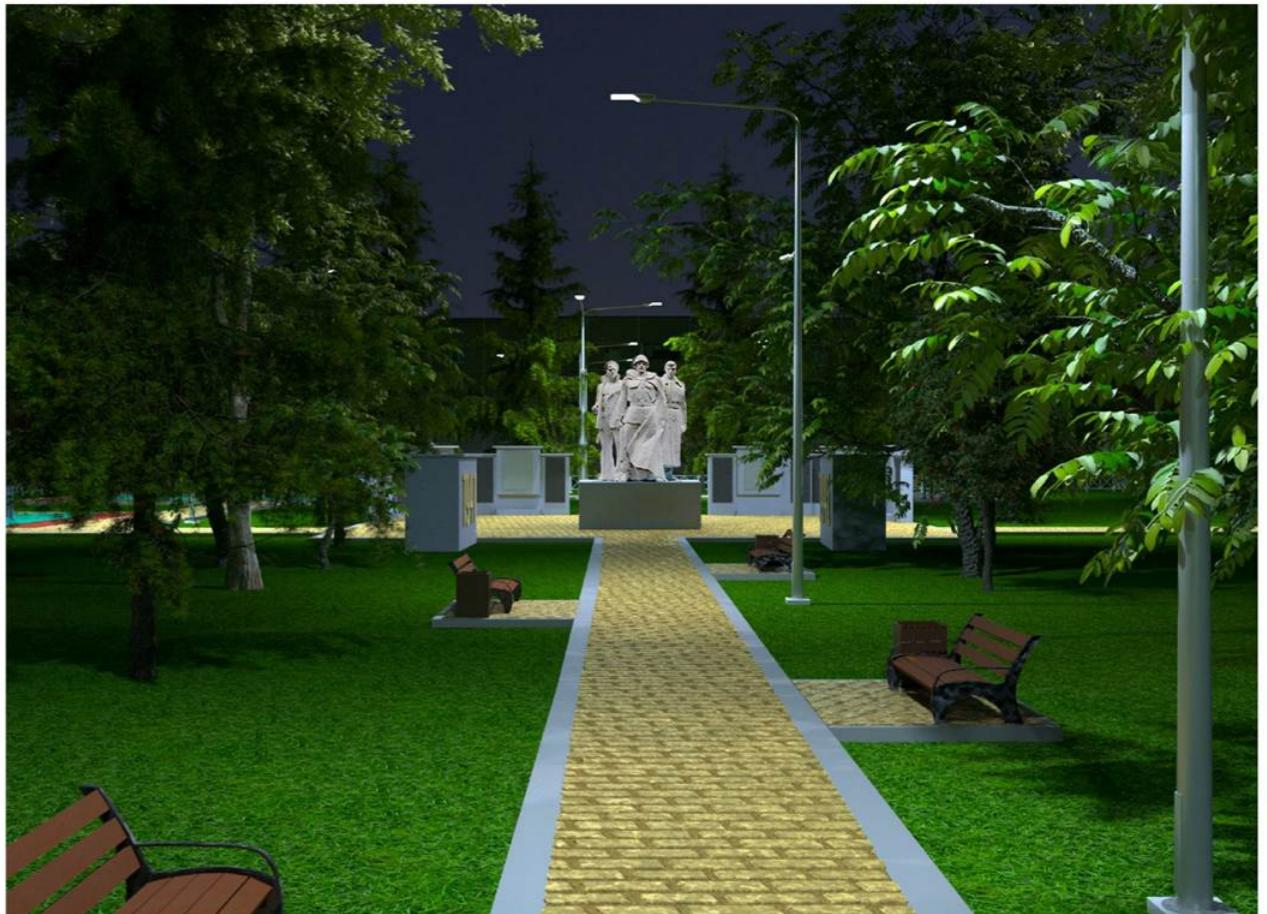



Видовая точка №3 (ночной вид)



Видовая точка №4 (ночной вид)



Видовая точка №5



Видовая точка №6



Видовая точка №5 (ночной вид)



Видовая точка №6 (ночной вид)



Видовая точка №7



Видовая точка №7 (ночной вид)

