

УТВЕРЖДЕНА

Постановлением администрации

(наименование документа об утверждении, включая

Лысковского муниципального округа

наименования органов государственной власти или

Нижегородской области

органов местного самоуправления, принявших  
решение об утверждении схемы или подписавших  
соглашение о перераспределении земельных участков)


от 01.04.2026 № 673

Схема

расположения земельного участка или земельных участков на кадастровом плане  
территории

Условный номер земельного участка: 52:27:0130002:3У1		
Площадь земельного участка: 1815 кв.м.		
Обозначение характерных точек границ	Координаты, м	
	X	Y
1	2	3
1	506863.59	2310397.14
2	506811.75	2310364.70
3	506795.30	2310389.58
4	506847.02	2310421.76

Кадастровый квартал: 52:27:0130002  
Система координат: МСК-52, зона 2

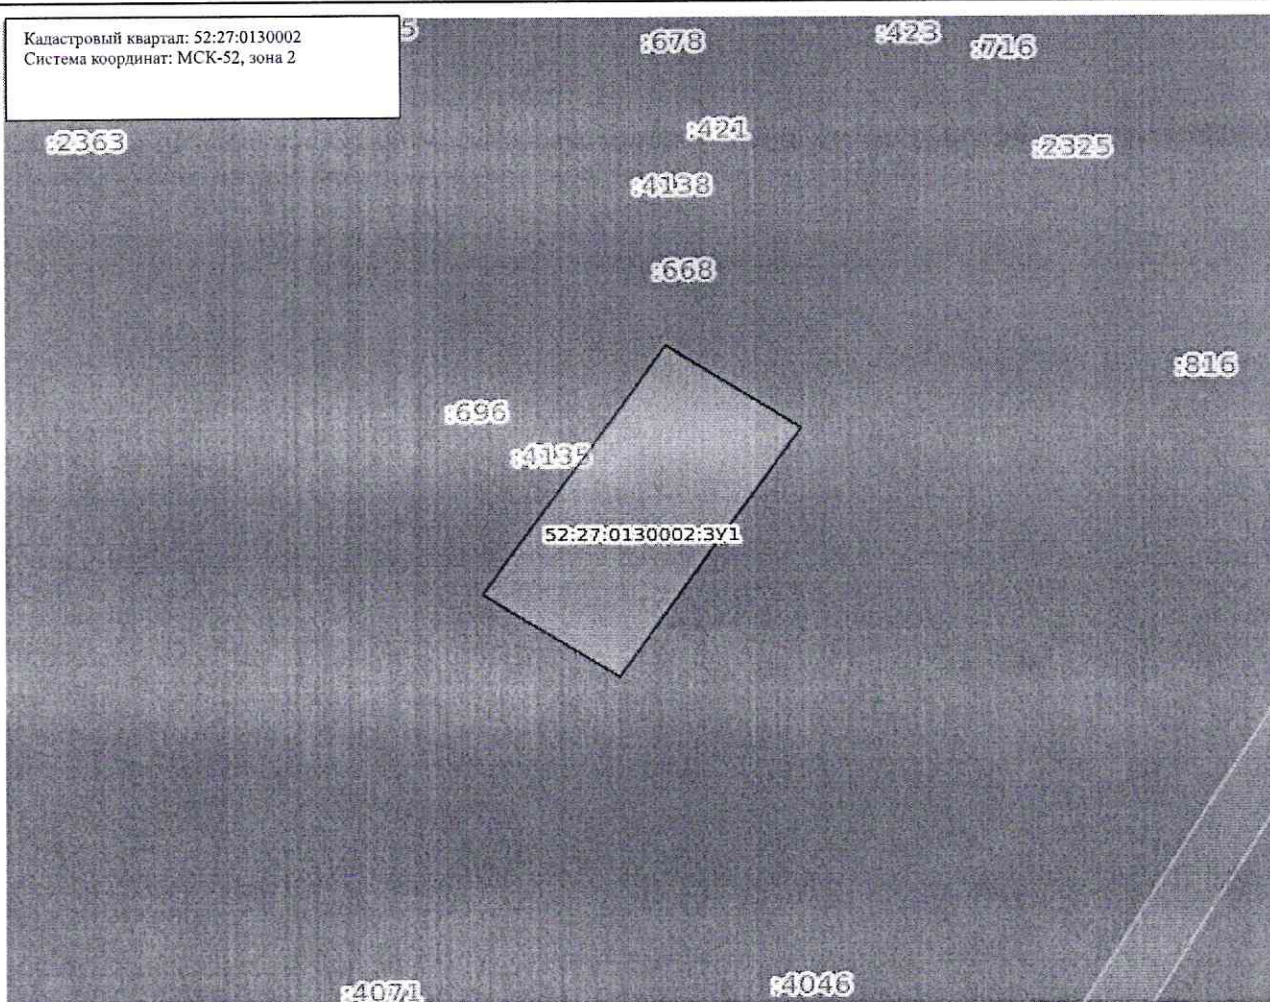

Масштаб: 1:2500

Условные обозначения:

- |  |   |  |  |
|--|---|--|--|
|  | Государственная граница Российской Федерации      |  | Территория опережающего развития   |
|  | Границы между субъектами Российской Федерации     |  | Зоны территориального развития Российской Федерации  |
|  | Границы муниципальных образований                 |  | Игровая зона   |
|  | Границы населённых пунктов                        |  | Лесничество  |
|  | Кадастровые кварталы                              |  | Утвержденный проект межевания территории   |
|  | Сооружения  |  | Границы территории, в отношении которой устанавливается публичный сервитут                                       |
|  | Объекты незавершенного строительства              |  | Байкальская природная территория и ее экологические зоны   |
|  | Здания  |  | Территория, в отношении которой принято решение о резервировании земель для государственных и муниципальных нужд |
|  | Земельные участки                                 |  | Образуемые ЗУ  |
|  | Зоны с особыми условиями использования территории |  |  |
|  | Территориальная зона                              |  |  |
|  | Территория объекта культурного наследия           |  |  |
|  | Особо охраняемая природная территория             |  |  |
|  | Особая экономическая зона                         |  |  |
|  | Охотничьи угодья                                  |  |  |