

Условные обозначения


- граница разработки проекта планировки территории
- граница кадастрового квартала
- 52:57:0070007:444 — Границы земельных участков, зарегистрированных в ЕГРН и их кадастровые номера
- 52:57:0000000:517 — Границы объектов капитального строительства, зарегистрированных в ЕГРН, и их кадастровые номера
- ЗУ1 — Границы образуемого земельного участка и его условный номер
- 52:57:0070007:18 — обозначение исходного земельного участка
- обозначение границ прекращающих существование
- 1 — Экспликационный номер существующих зданий, строений, сооружений и объектов капитального строительства
- Санитарно-защитная зона
- пояс зоны санитарной охраны водозаборного участка
- границы планируемого к размещению здания производства
- граница существующих очистных сооружений
- планируемая система водоотведения от производства к системе очистки
- красная линия устанавливаемая

Экспликация земельных участков, зарегистрированных в ЕГРН

№ п/п	Кадастровый номер (при наличии)	ВРИ	Адрес объекта
1	52:27:0090022:1740	деловое управление	Российская Федерация, Нижегородская область, муниципальный округ Лысковский, город Лысково, улица Мичурина, земельный участок 102а
2	52:27:0090022:1993	пищевая промышленность	Российская Федерация, Нижегородская область, район Лысковский, г. Лысково
3	52:27:0090022:3118	пищевая промышленность	Российская Федерация, Нижегородская область, Лысковский муниципальный округ, г. Лысково, ул. Мичурина, земельный участок 102д
4	52:27:0090022:549	пищевая промышленность	обл. Нижегородская, р-н Лысковский, г. Лысково, ул. Мичурина, дом 102
5	52:27:0090022:3080	Коммунальное обслуживание	Российская Федерация, Нижегородская область, муниципальный округ Лысковский, город Лысково, улица Мичурина, земельный участок 102б
6	52:27:0090022:524	Для обслуживания нежилого здания котельной	установлено относительно ориентира, расположенного в границах участка. Почтовый адрес ориентира: обл. Нижегородская, р-н Лысковский, г. Лысково, ул. Мичурина, дом 100

Экспликация образуемых земельных участков

Условный номер образуемого земельного участка	Вид разрешенного использования образуемого земельного участка	Площадь образуемого земельного участка, кв.м.
ЗУ1	6.4 пищевая промышленность	5 331

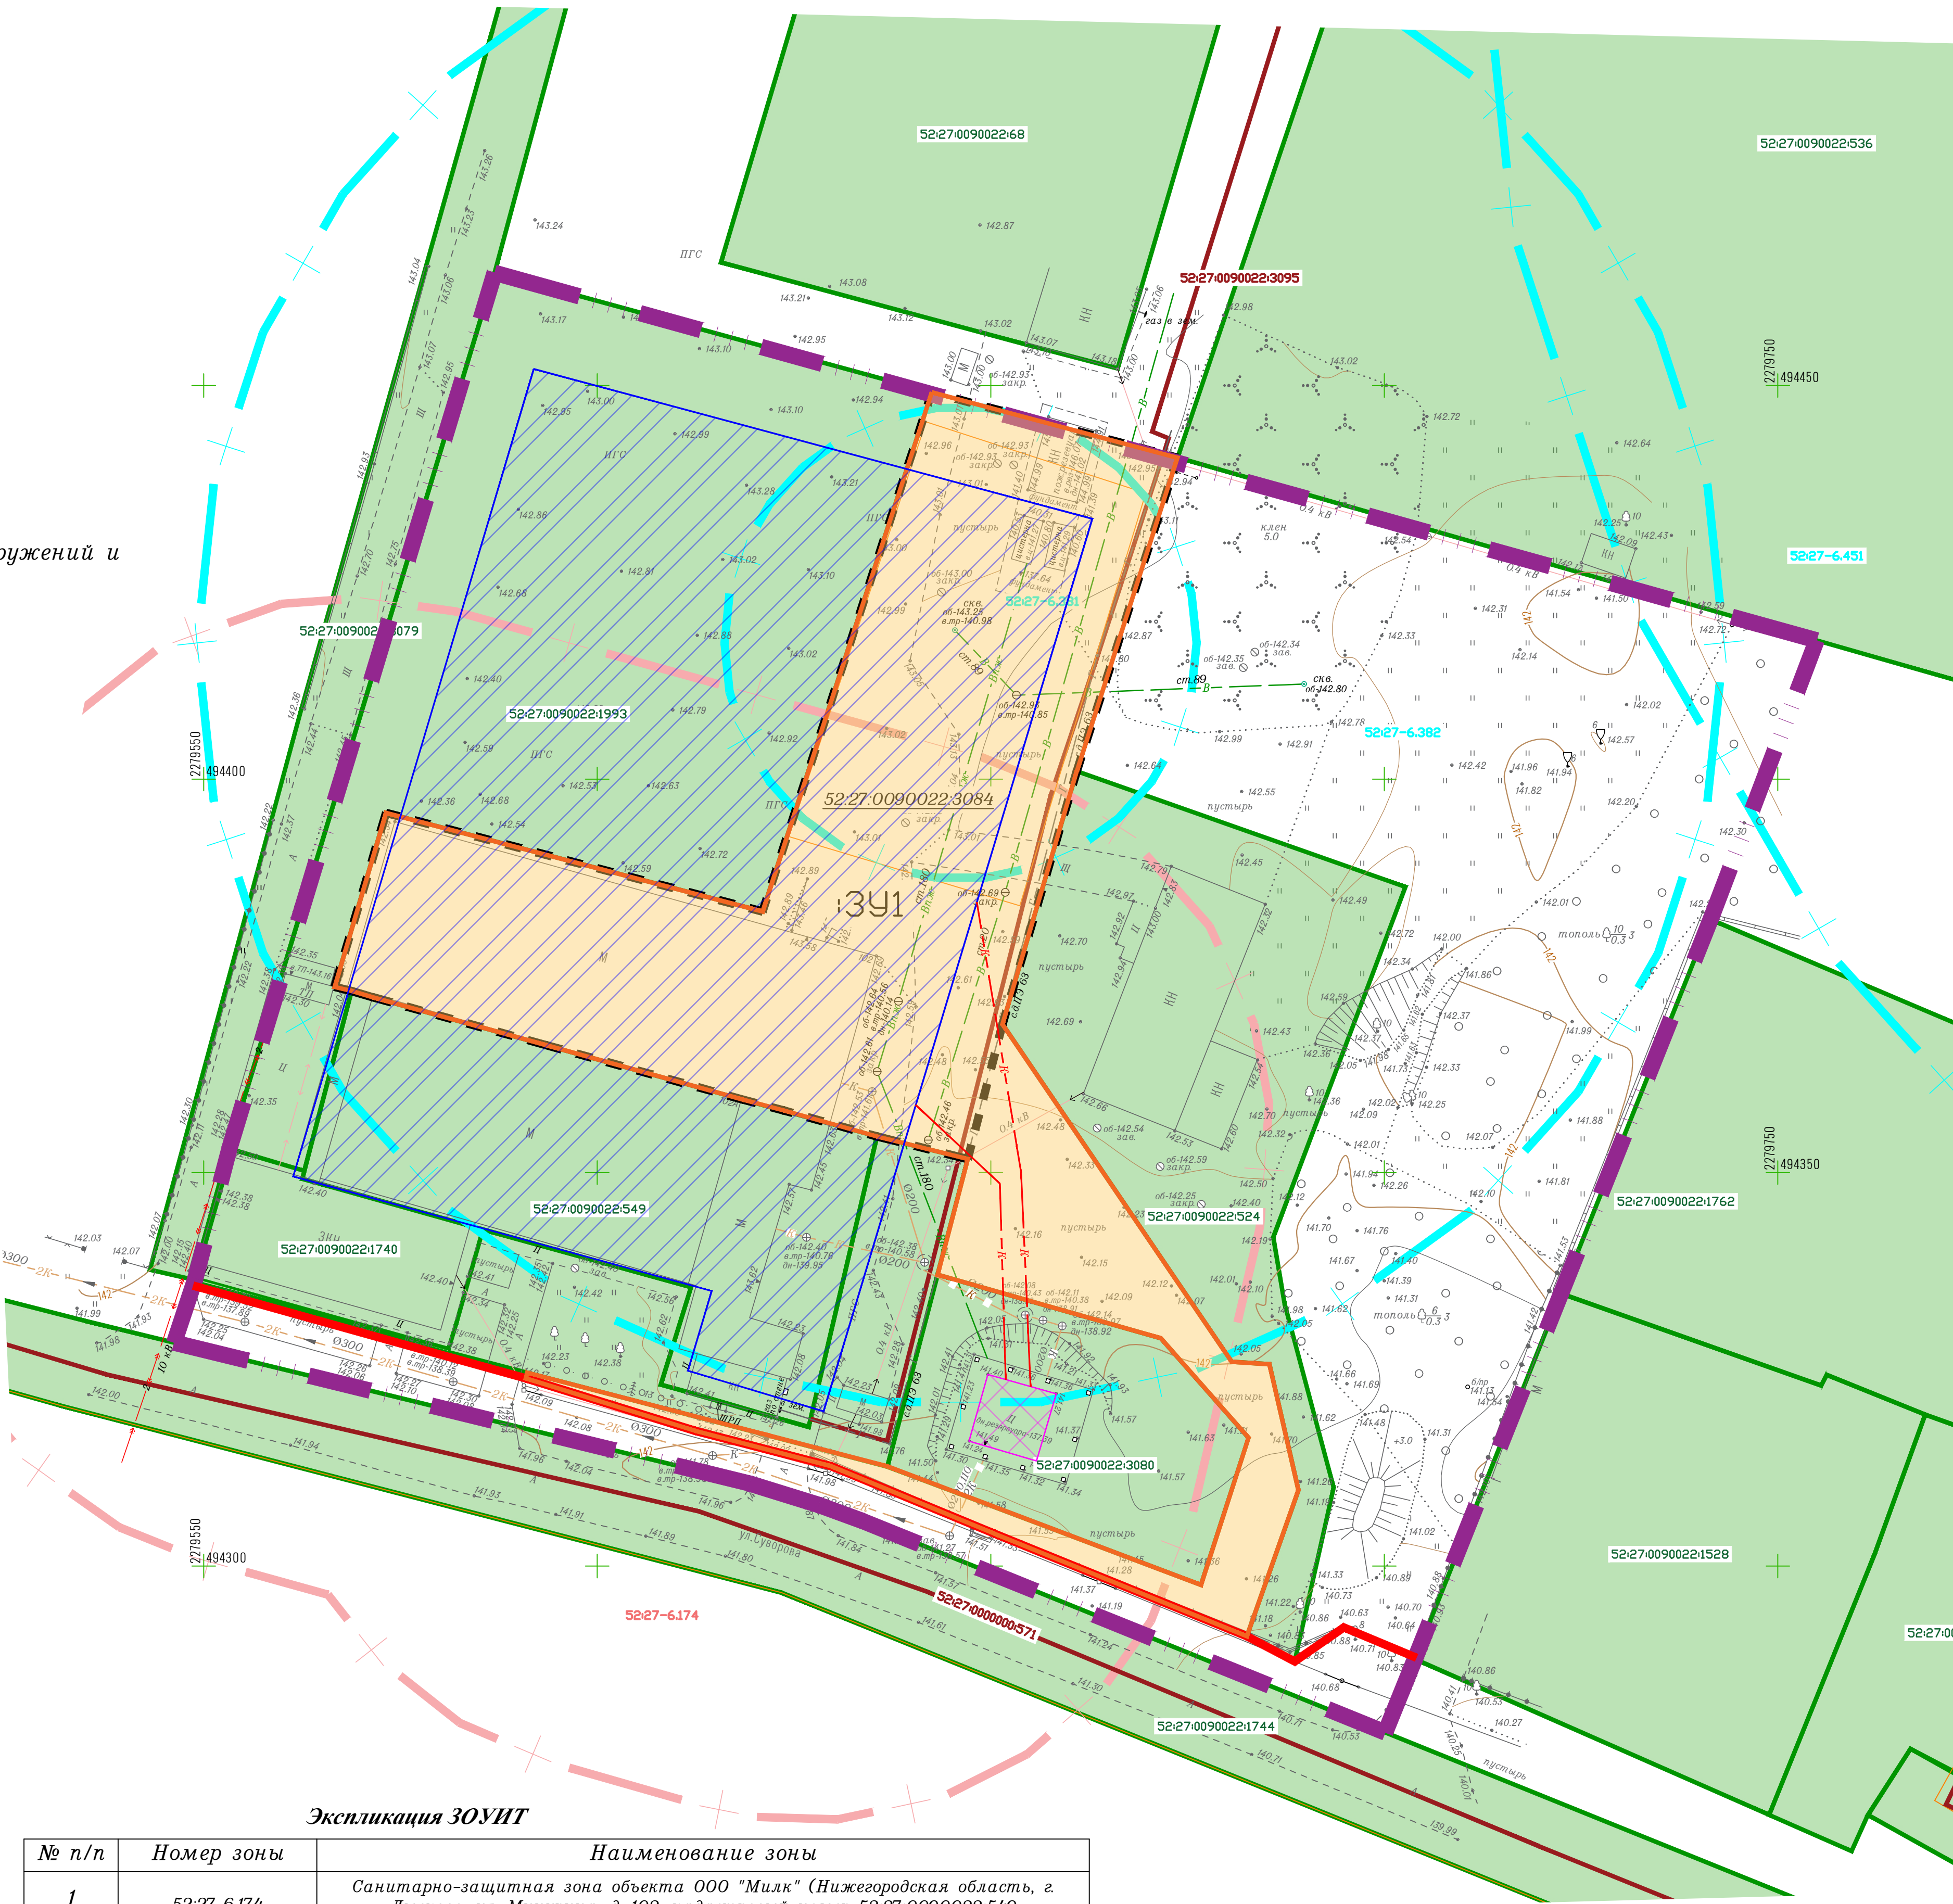

Экспликация ЗОУИТ

№ п/п	Номер зоны	Наименование зоны
1	52:27-6.174	Санитарно-защитная зона объекта ООО "Милк" (Нижегородская область, г. Лысково, ул. Мичурина, д. 102, кадастровый номер 52:27:0090022:549)
2	52:27-6.381	II пояс зоны санитарной охраны водозаборного участка ООО «Милк», расположенного на южной окраине г.Лысково Лысковского муниципального округа Нижегородской области
3	52:27-6.382	III пояс зоны санитарной охраны водозаборного участка ООО «Милк», расположенного на южной окраине г.Лысково Лысковского муниципального округа Нижегородской области
4	52:27-6.451	III пояс зоны санитарной охраны водозаборного участка МУП «Лысковокомунсервис» п. Плодопитомник Лысковского муниципального округа Нижегородской области

Система координат МСК-52
Система высот Балтийская, 1977г.
Высота сечения рельефа 0.5м

				ПМТ - 009/2025		
				Документация по планировке территории (проект межевания территории в виде отдельного документа) земельного участка кадастровый номер 52:27:0090022:3084, расположенного по адресу: Нижегородская область, Лысковский муниципальный округ, г.Лысково, ул. Мичурина, земельный участок 102б		
Должность	Фамилия	Подпись	Дата	Проект межевания территории Материалы по обоснованию	Стадия	Лист
Директор	Таранкова О.Е.		12.2025		П	1
Выполнил	Таранкова О.Е.		12.2025	Схема проектных решений 1:500	000 «Аршин» 2025 г.	